

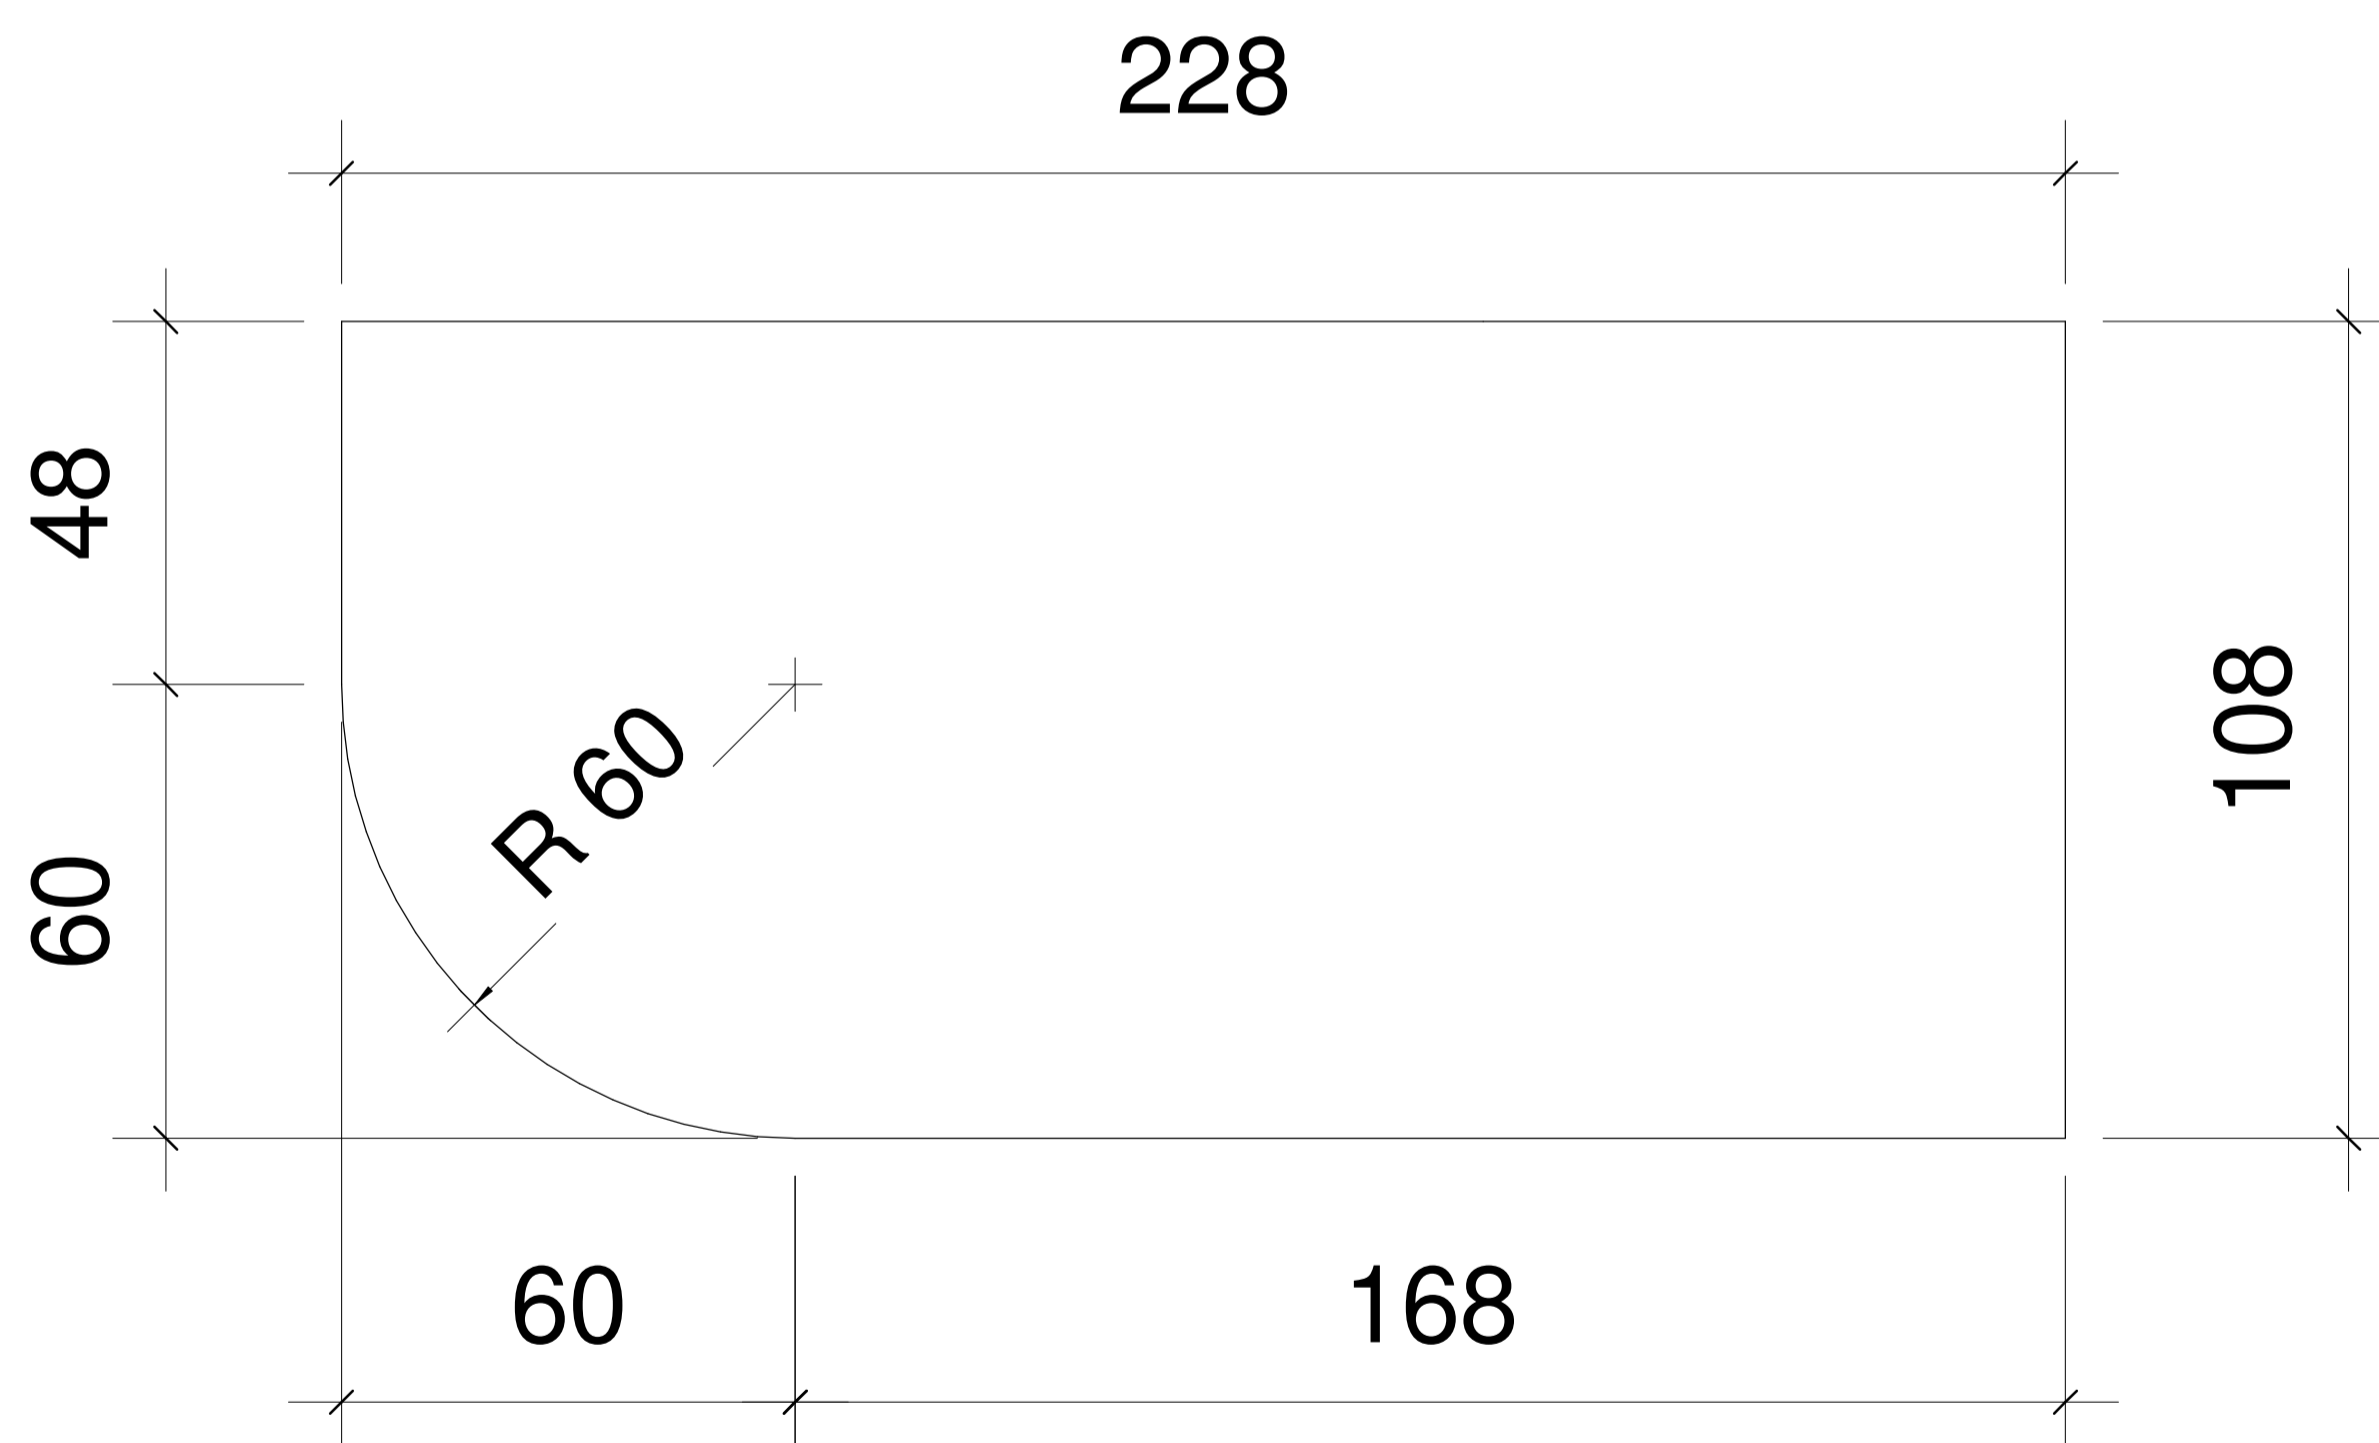


FÖRKLARINGAR:

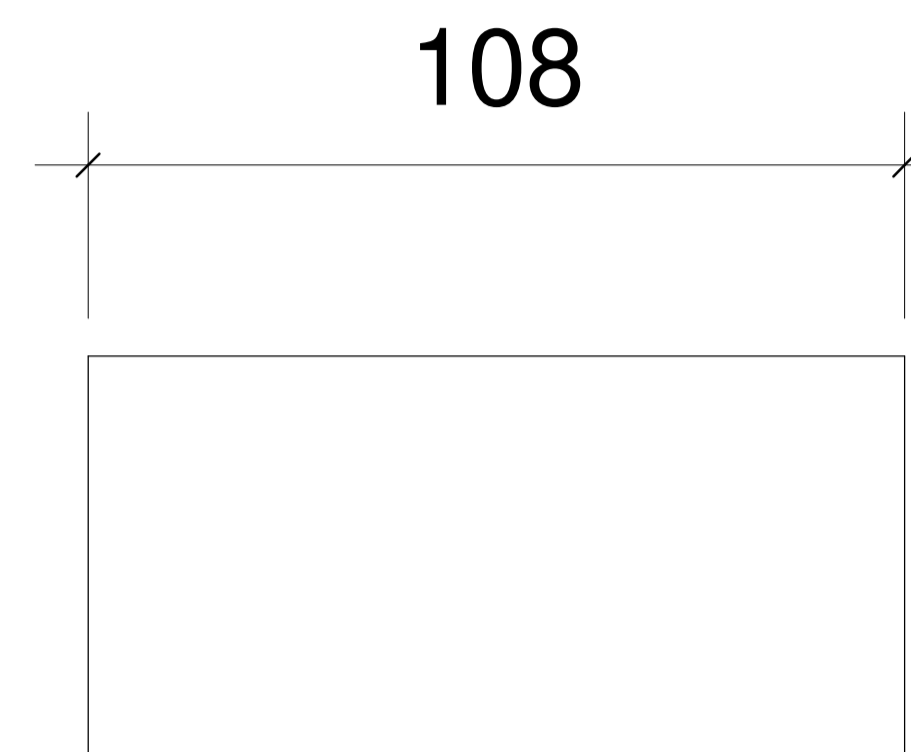


REV	ÄNDRING	DATUM
-----	---------	-------

PRINCIPHANDLING

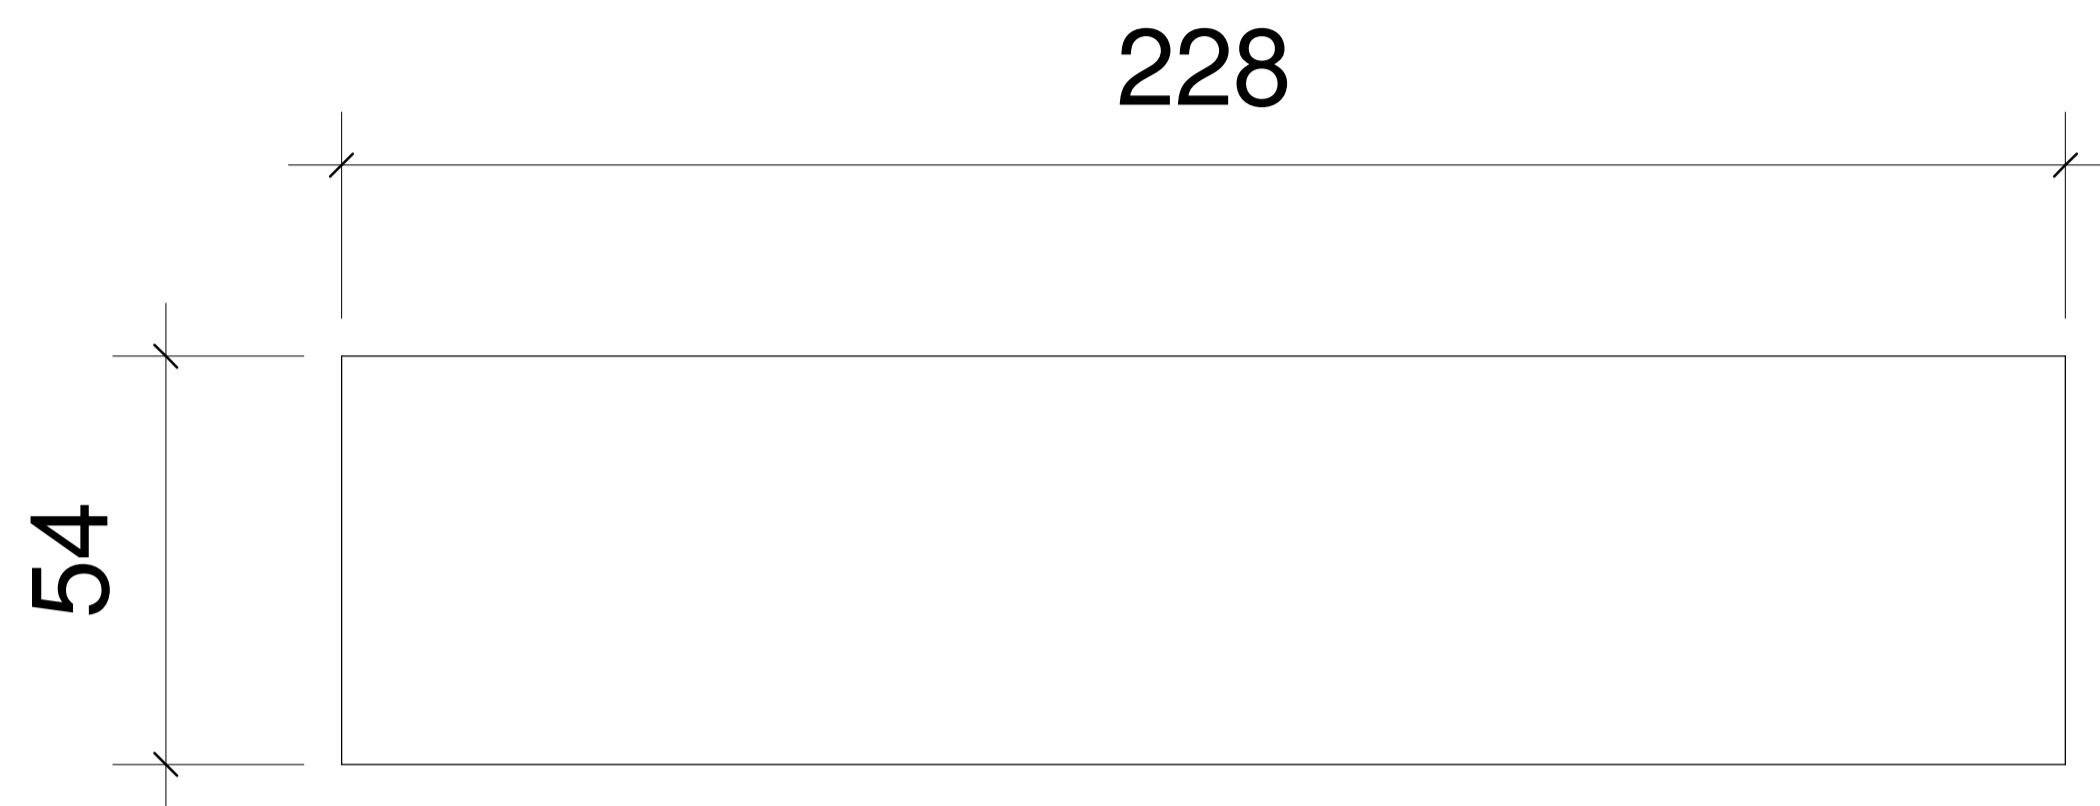

UPPDRAG NR 1	KONSTRUERAD AV FL	HANDLÄGGARE FL
DATUM 2020-09-30	ANSVARIG FL	

TEGELMÄSTER  
STANDARDFORMSTEN

FORMSTEN A11

SKALA A1 1 : 1	NUMMER T-26.4-0002	REV
-------------------	-----------------------	-----

