



**FÖRKLARINGAR:**

DETALJ SKA SES SOM FÖRSLAG.


TANKEN MED DETALJEN ÄR ENDAST ATT GE KOMMENTARER PÅ VAD SOM VI ANSER VARA VIKTIGT ATT TÄNKA PÅ, MED HÄNSEENDE PÅ TEGLET.

VÄGGUPPBYGGNAD M.M. ÄR BARA INRITAT FÖR ILLUSTRATION.

RÄDGÖR MED TEGELMÄSTER OM FRÅGOR GÄLLANDE ER SPECIFIKA BYGGNAD.

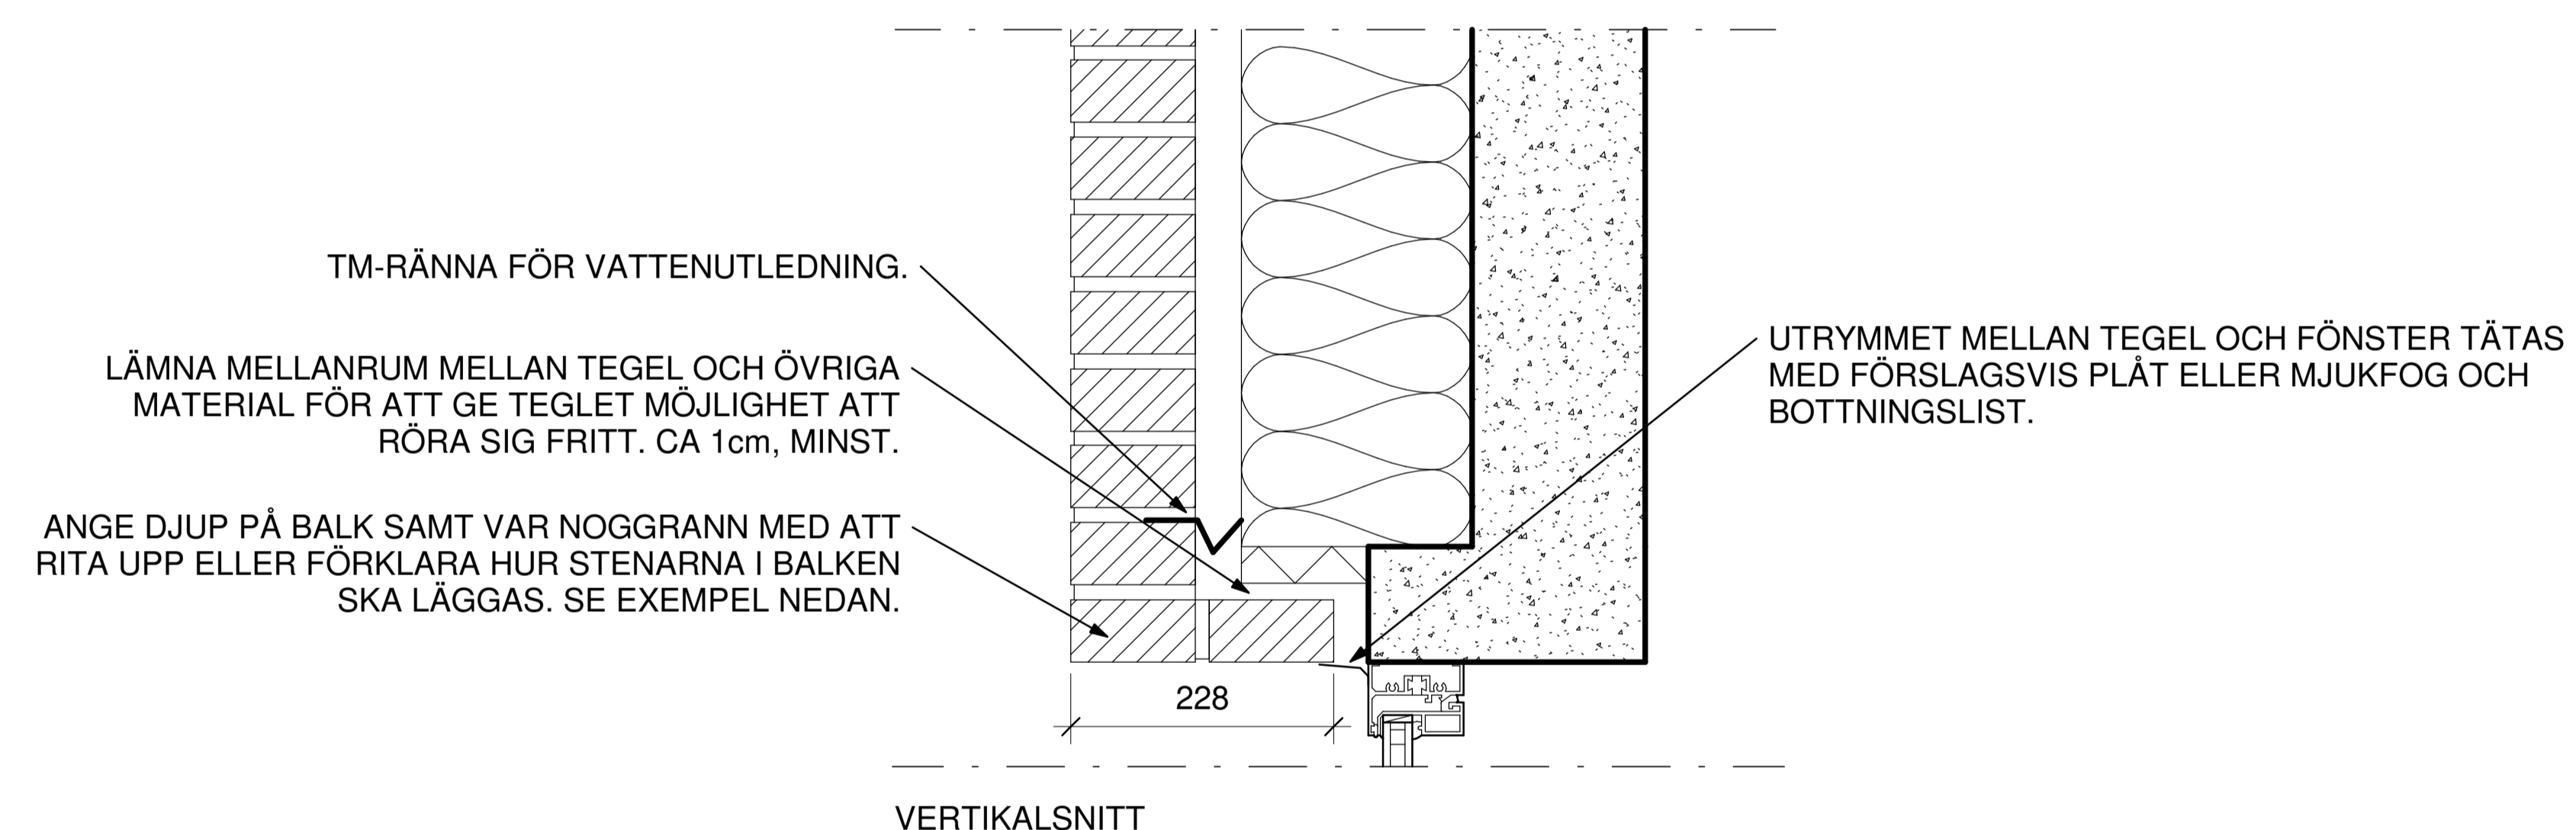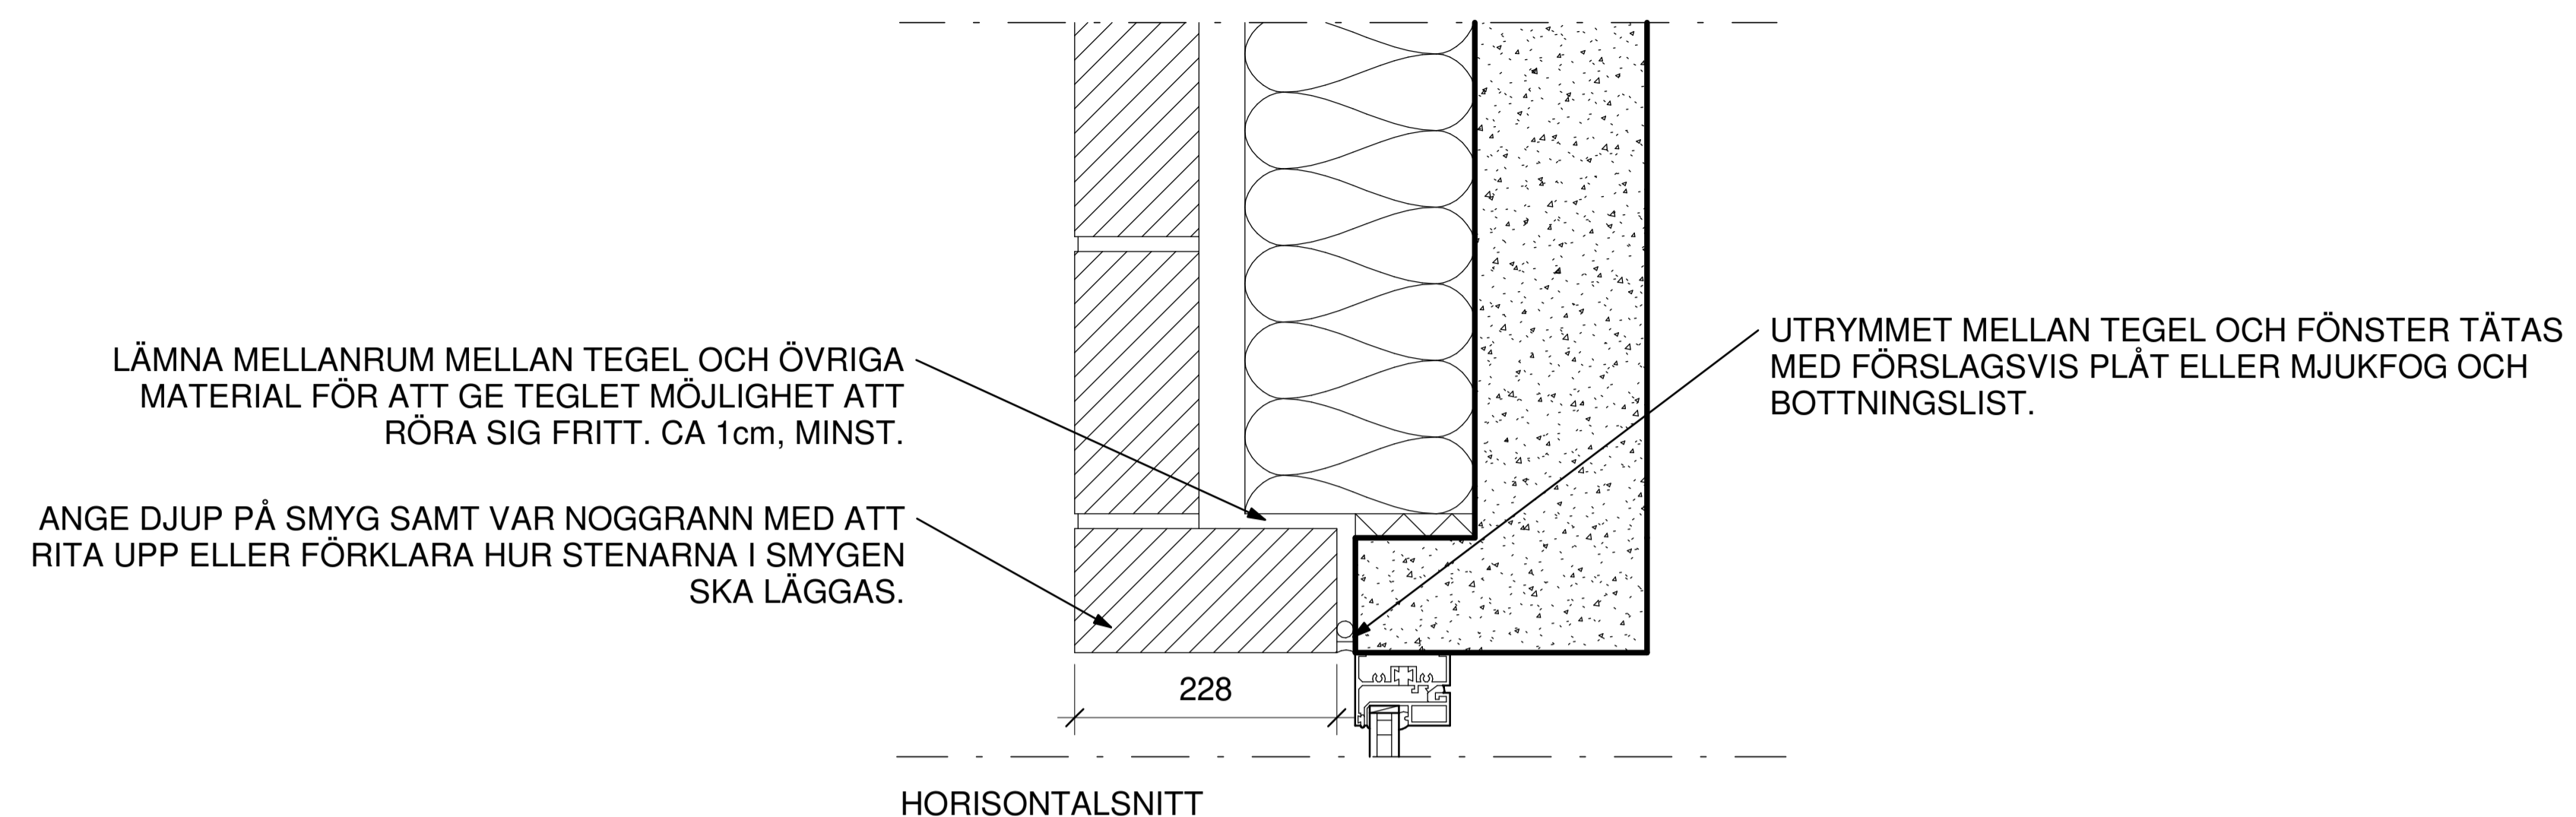

I DETTA EXEMPEL TILLVERKAS BALKEN I TVÅ SKIFT MED EN FÖRSKJUTNING AV STENARNA 1/4 ÅT HÖGER.

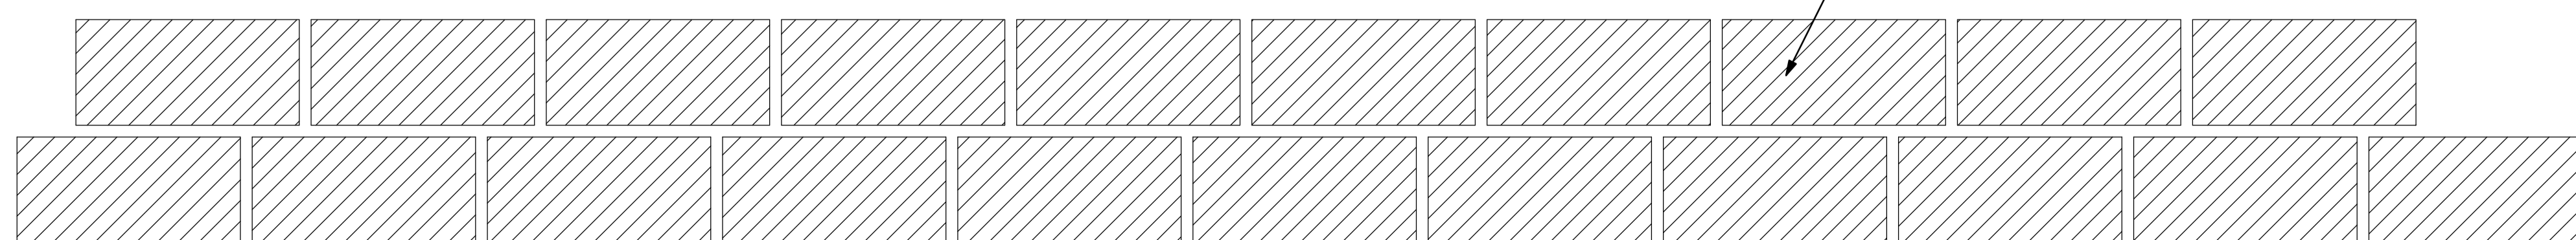


REV	ÄNDRING	DATUM
-----	---------	-------

PRINCIPHANDLING

UPPDRAG NR	KONSTRUERAD AV	HANDLÄGGARE
-	FL	FL
DATUM	ANSVARIG	
2021-11-19	FL	

TEGELMÄSTER - PRINCIPDETALJ

FÖNSTER, DJUP SMYG		
SKALA A1	NUMMER	REV
1 : 5	T-26.6-0001	