


FÖRKLARINGAR:

DETALJ SKA SES SOM FÖRSLAG.

TANKEN MED DETALJEN ÄR ENDAST ATT GE KOMMENTARER PÅ VAD SOM VI ANSER VARA VIKTIGT ATT TÄNKA PÅ, MED HÄNSEENDE PÅ TEGLET.

VÄGGUPPBYGGNAD M.M. ÄR BARA INRITAT FÖR ILLUSTRATION.

RÅDGÖR MED TEGELMÄSTER OM FRÅGOR GÄLLANDE ER SPECIFIKA BYGGNAD.

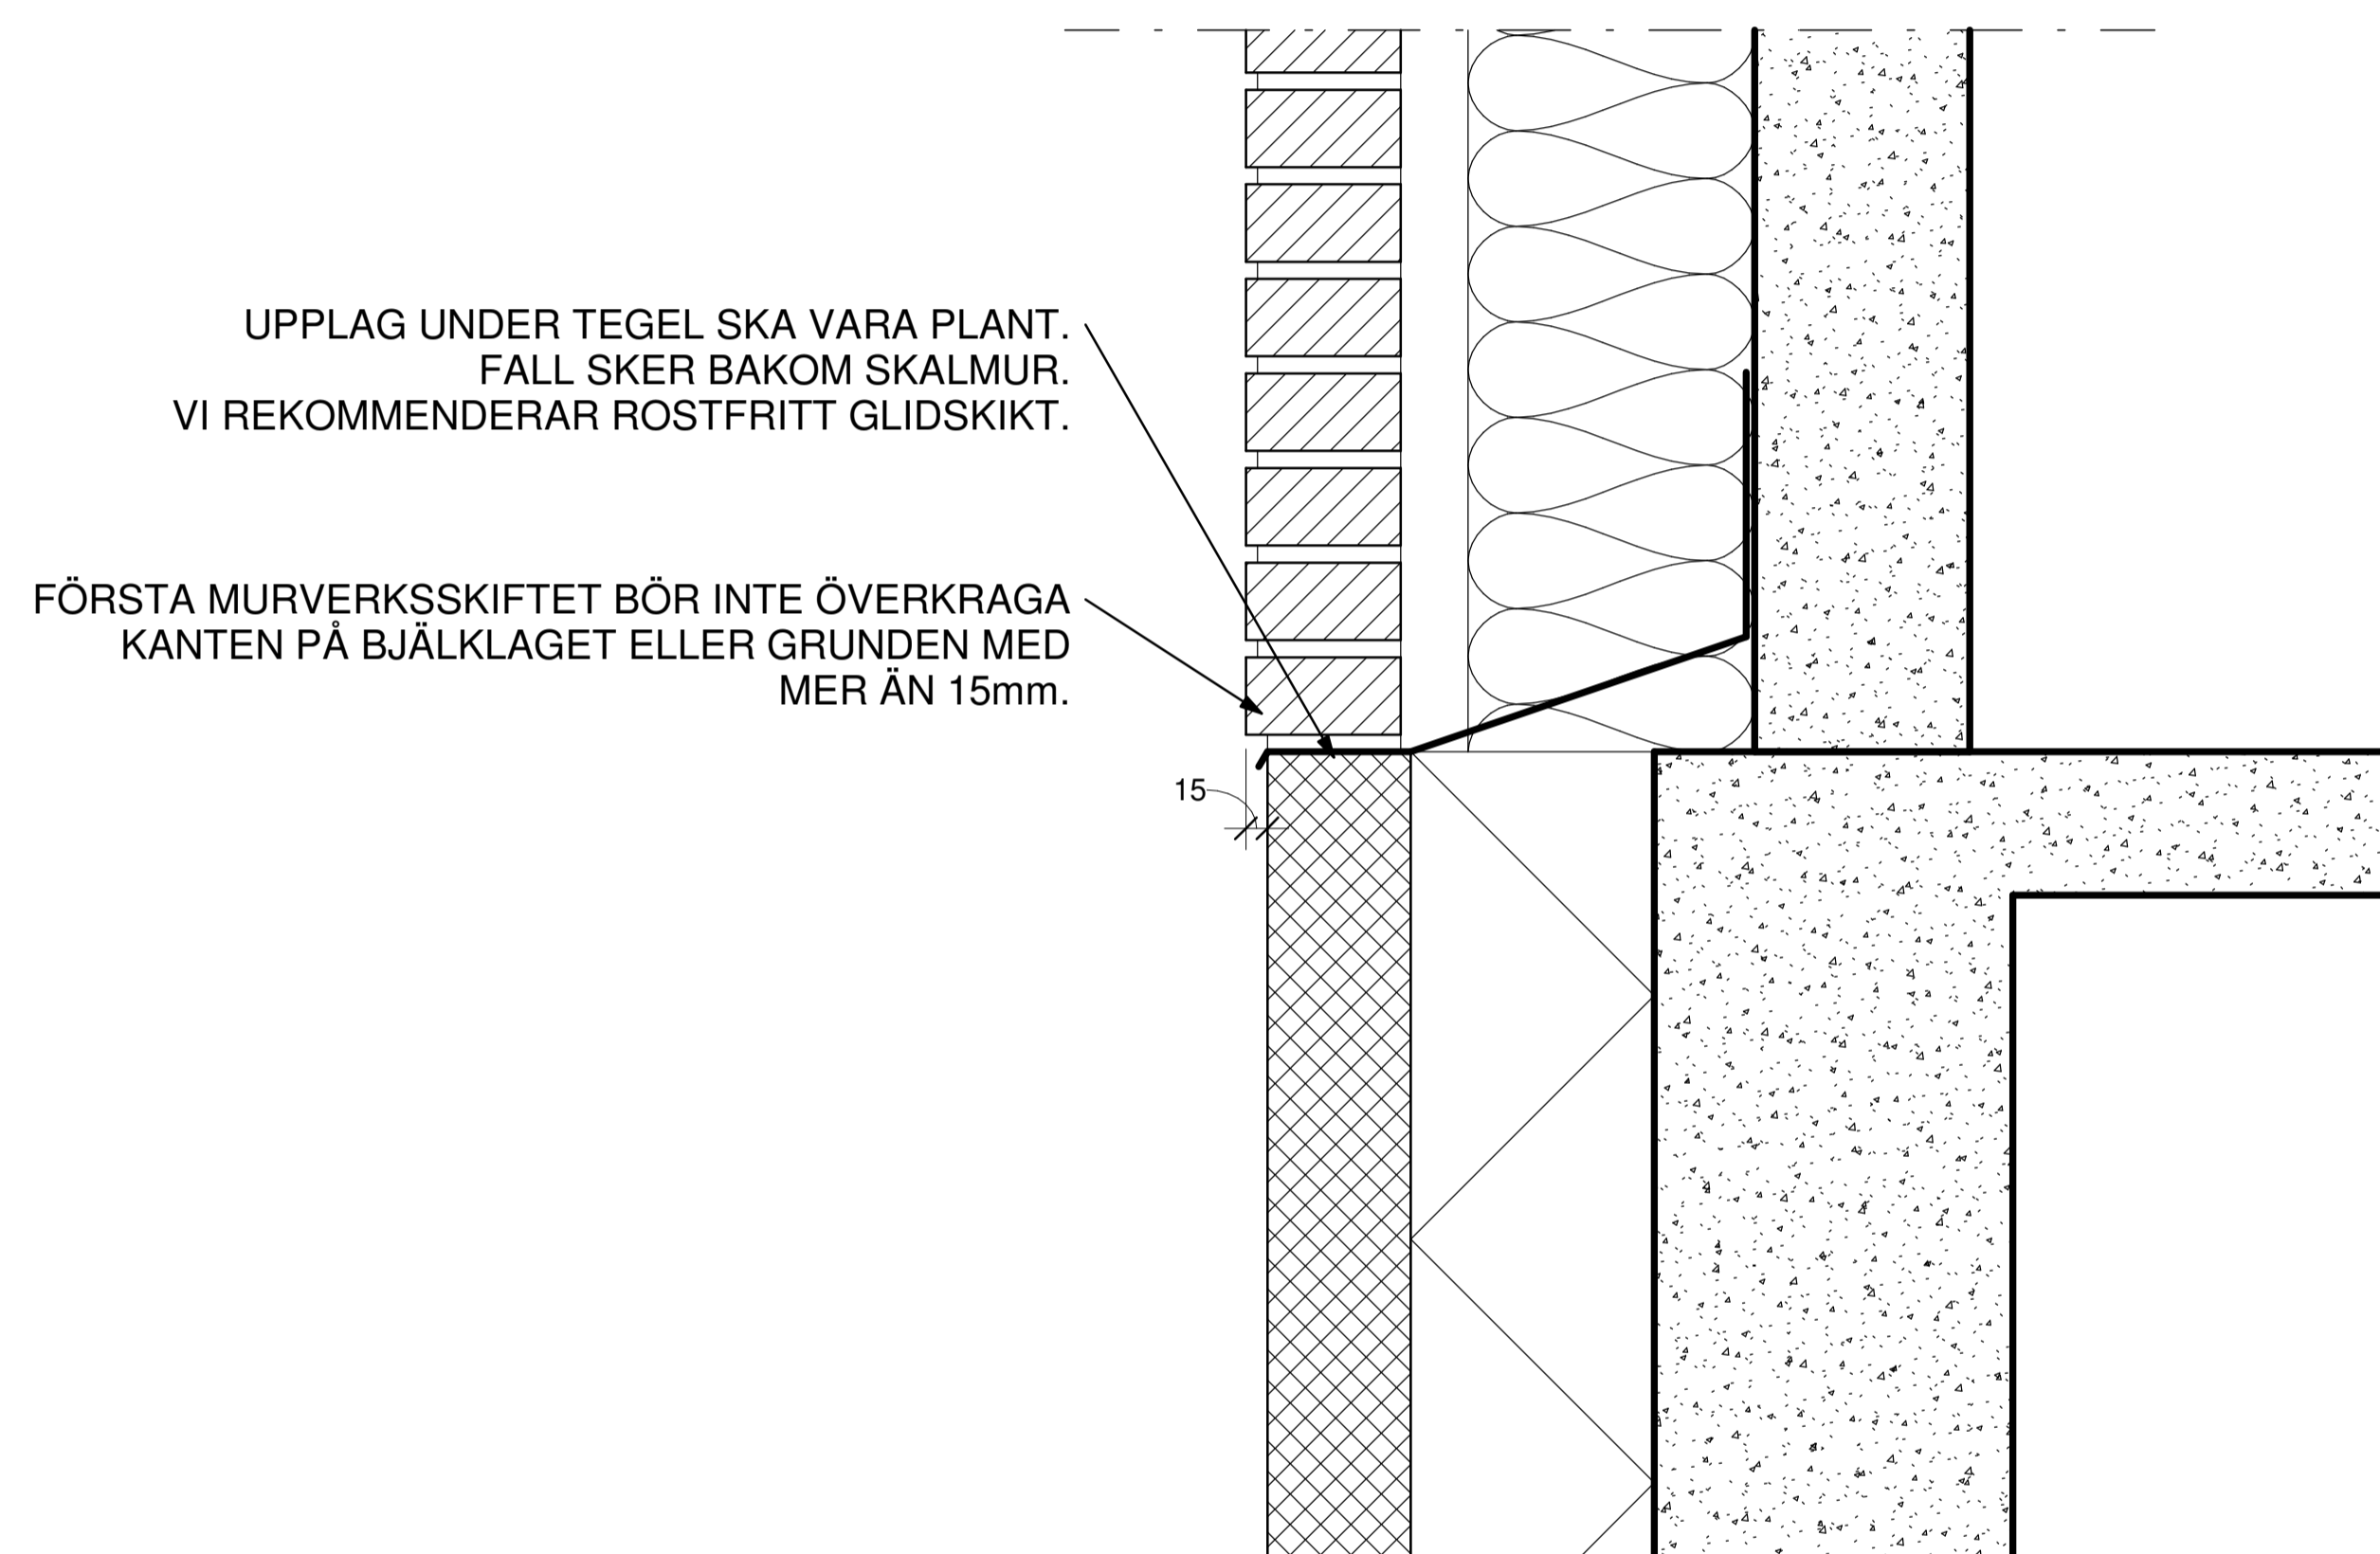

REV	ÄNDRING	DATUM
PRINCIPHANDLING		

UPPDRAG NR	KONSTRUERAD AV	HANDLÄGGARE
-	FL	FL
DATUM	ANSVARIG	
2021-11-19	FL	

TEGELMÄSTER - PRINCIPDETALJ

SOCKEL		
SKALA A1	NUMMER	REV
1 : 5	T-26.6-0002	

