

FÖRKLARINGAR:

DETALJ SKA SES SOM FÖRSLAG.


TANKEN MED DETALJEN ÄR ENDAST ATT GE KOMMENTARER PÅ VAD SOM VI ANSER VARA VIKTIGT ATT TÄNKA PÅ, MED HÄNSEENDE PÅ TEGLET.

VÄGGUPPBYGGNAD M.M. ÄR BARA INRITAT FÖR ILLUSTRATION.

RÄDGÖR MED TEGELMÄSTER OM FRÅGOR GÄLLANDE ER SPECIFIKA BYGGNAD.

EN MINSTA NOMINELL TJOCKLEK AV 85mm BÖR ALLTID HÅLLAS VID MURVERK ÖVER 6m; HÄR REPRÉSENTERAD AV TVÅ RÖDA STRECKADE LINJER.

LIVFÖRSKJUTNINGAR I MURVERK BÖR ALDRIG ÖVERSTIGA 20mm.

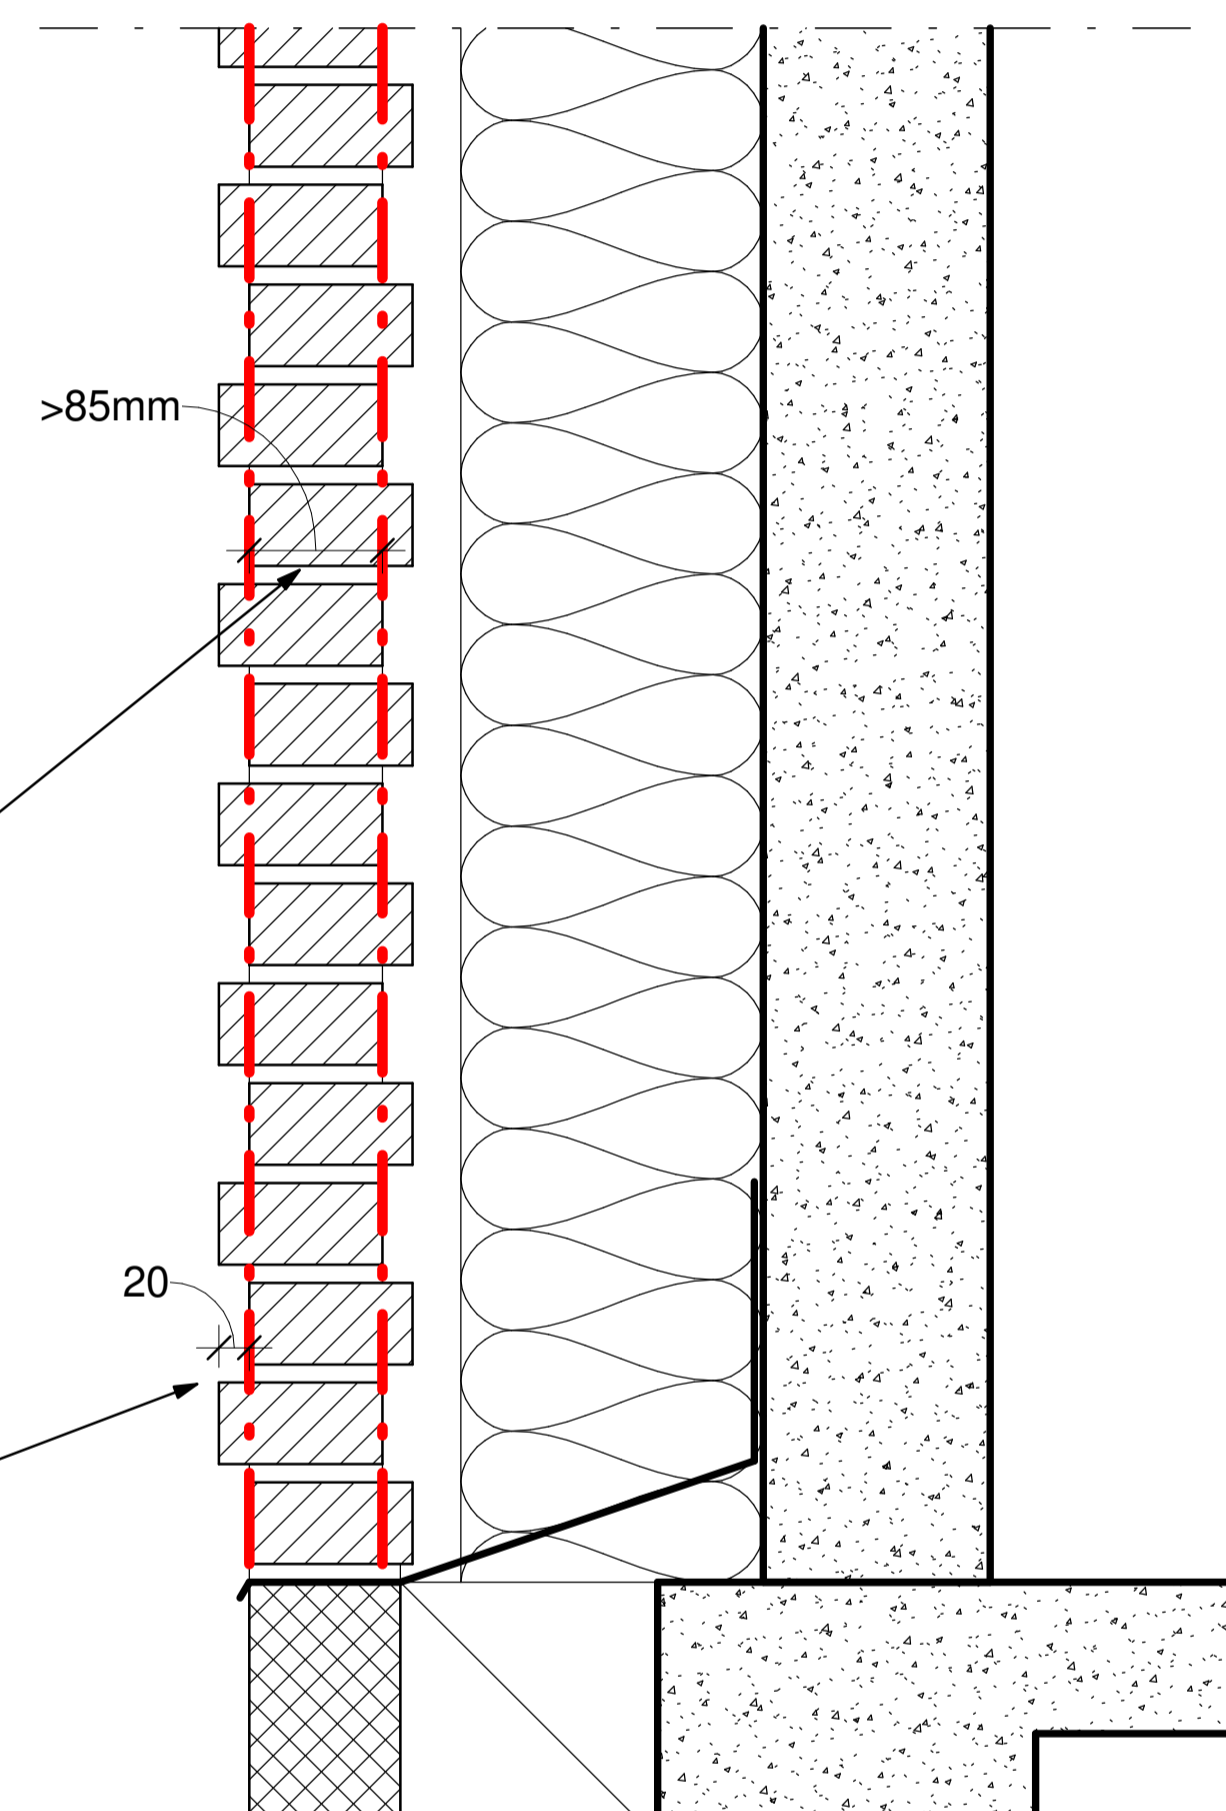

REV	ÄNDRING	DATUM
-----	---------	-------

PRINCIPHANDLING



UPPDRAG NR	KONSTRUERAD AV	HANDLÄGGARE
-	FL	FL

DATUM	ANSVARIG
2021-11-19	FL

TEGELMÄSTER - PRINCIPDETALJ

LIVFÖRSKJUTNING AV TEGEL

SKALA A1	NUMMER	REV
1 : 5	T-26.6-0005	