

FÖRKLARINGAR:


DETALJ SKA SES SOM FÖRSLAG.

TANKEN MED DETALJEN ÄR ENDAST ATT GE KOMMENTARER PÅ VAD SOM VI ANSER VARA Viktigt att tänka på, med hänseende på teglet.


VÄGGUPPBYGGNAD M.M. ÄR BARA INRITAT FÖR ILLUSTRATION.

RÅDGÖR MED TEGELMÄSTER OM FRÅGOR GÄLLANDE ER SPECIFIKA BYGGNAD.


LÄMNA SPRINGA MELLAN TEGEL OCH BALKONGPLATTA MED MINST 10mm. TÄTNING MELLAN TEGEL OCH BALKONGPLATTA SKER MED EXEMPELVIS MJUKFOG.
Viktigt att genomsläpp av tegel görs i samarbete med tegelmäster. Det är av största vikt att genomsläppen sker på rätt ställe.

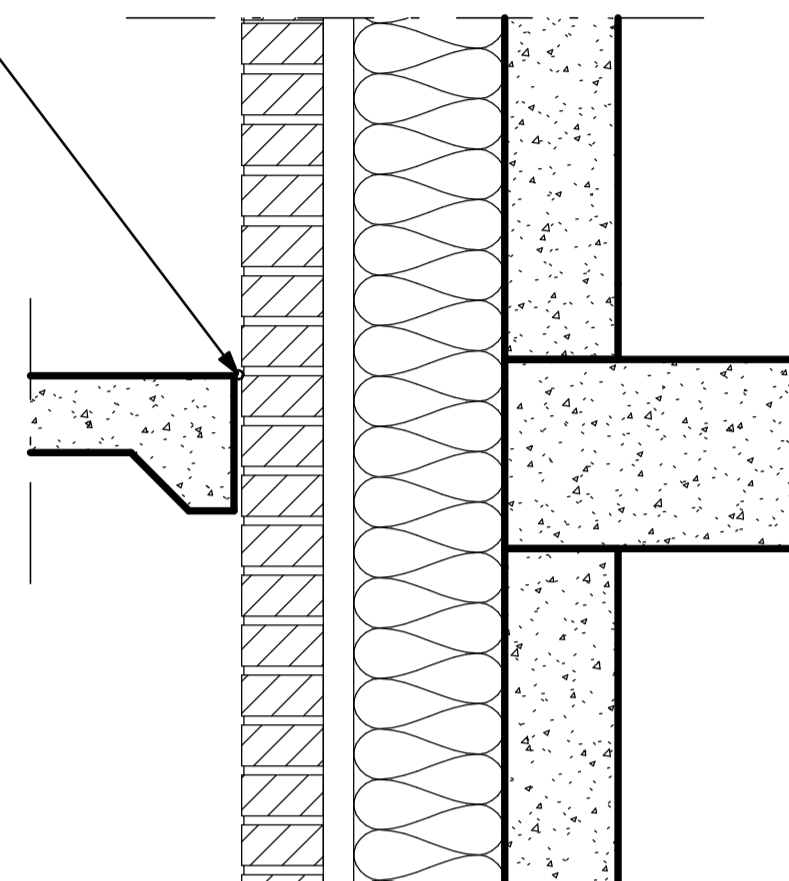

SEKTION A

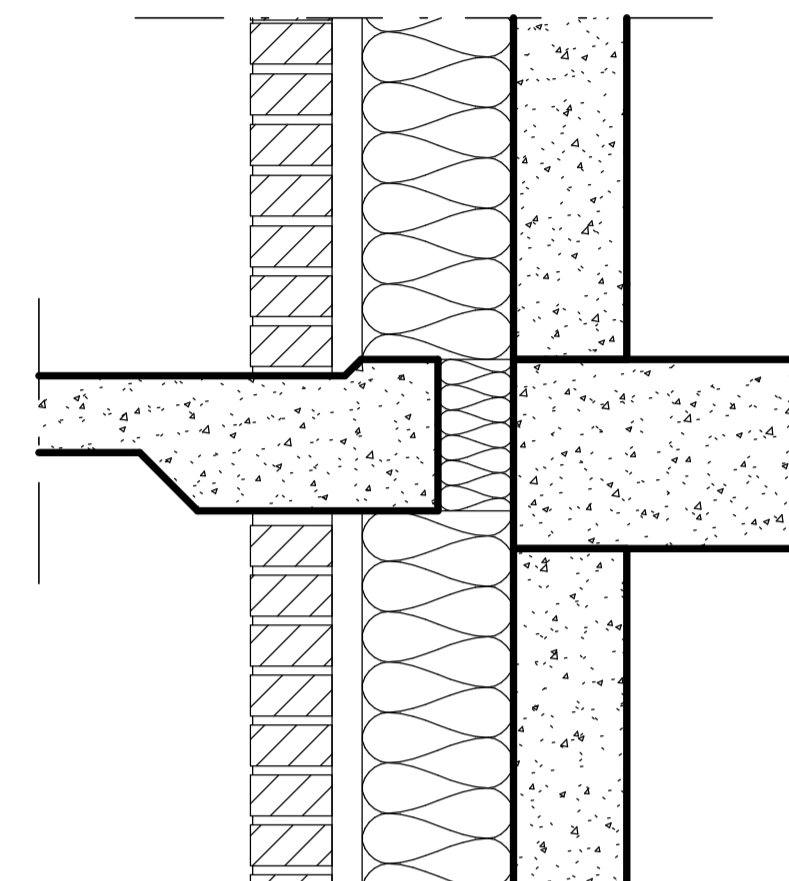

SEKTION B

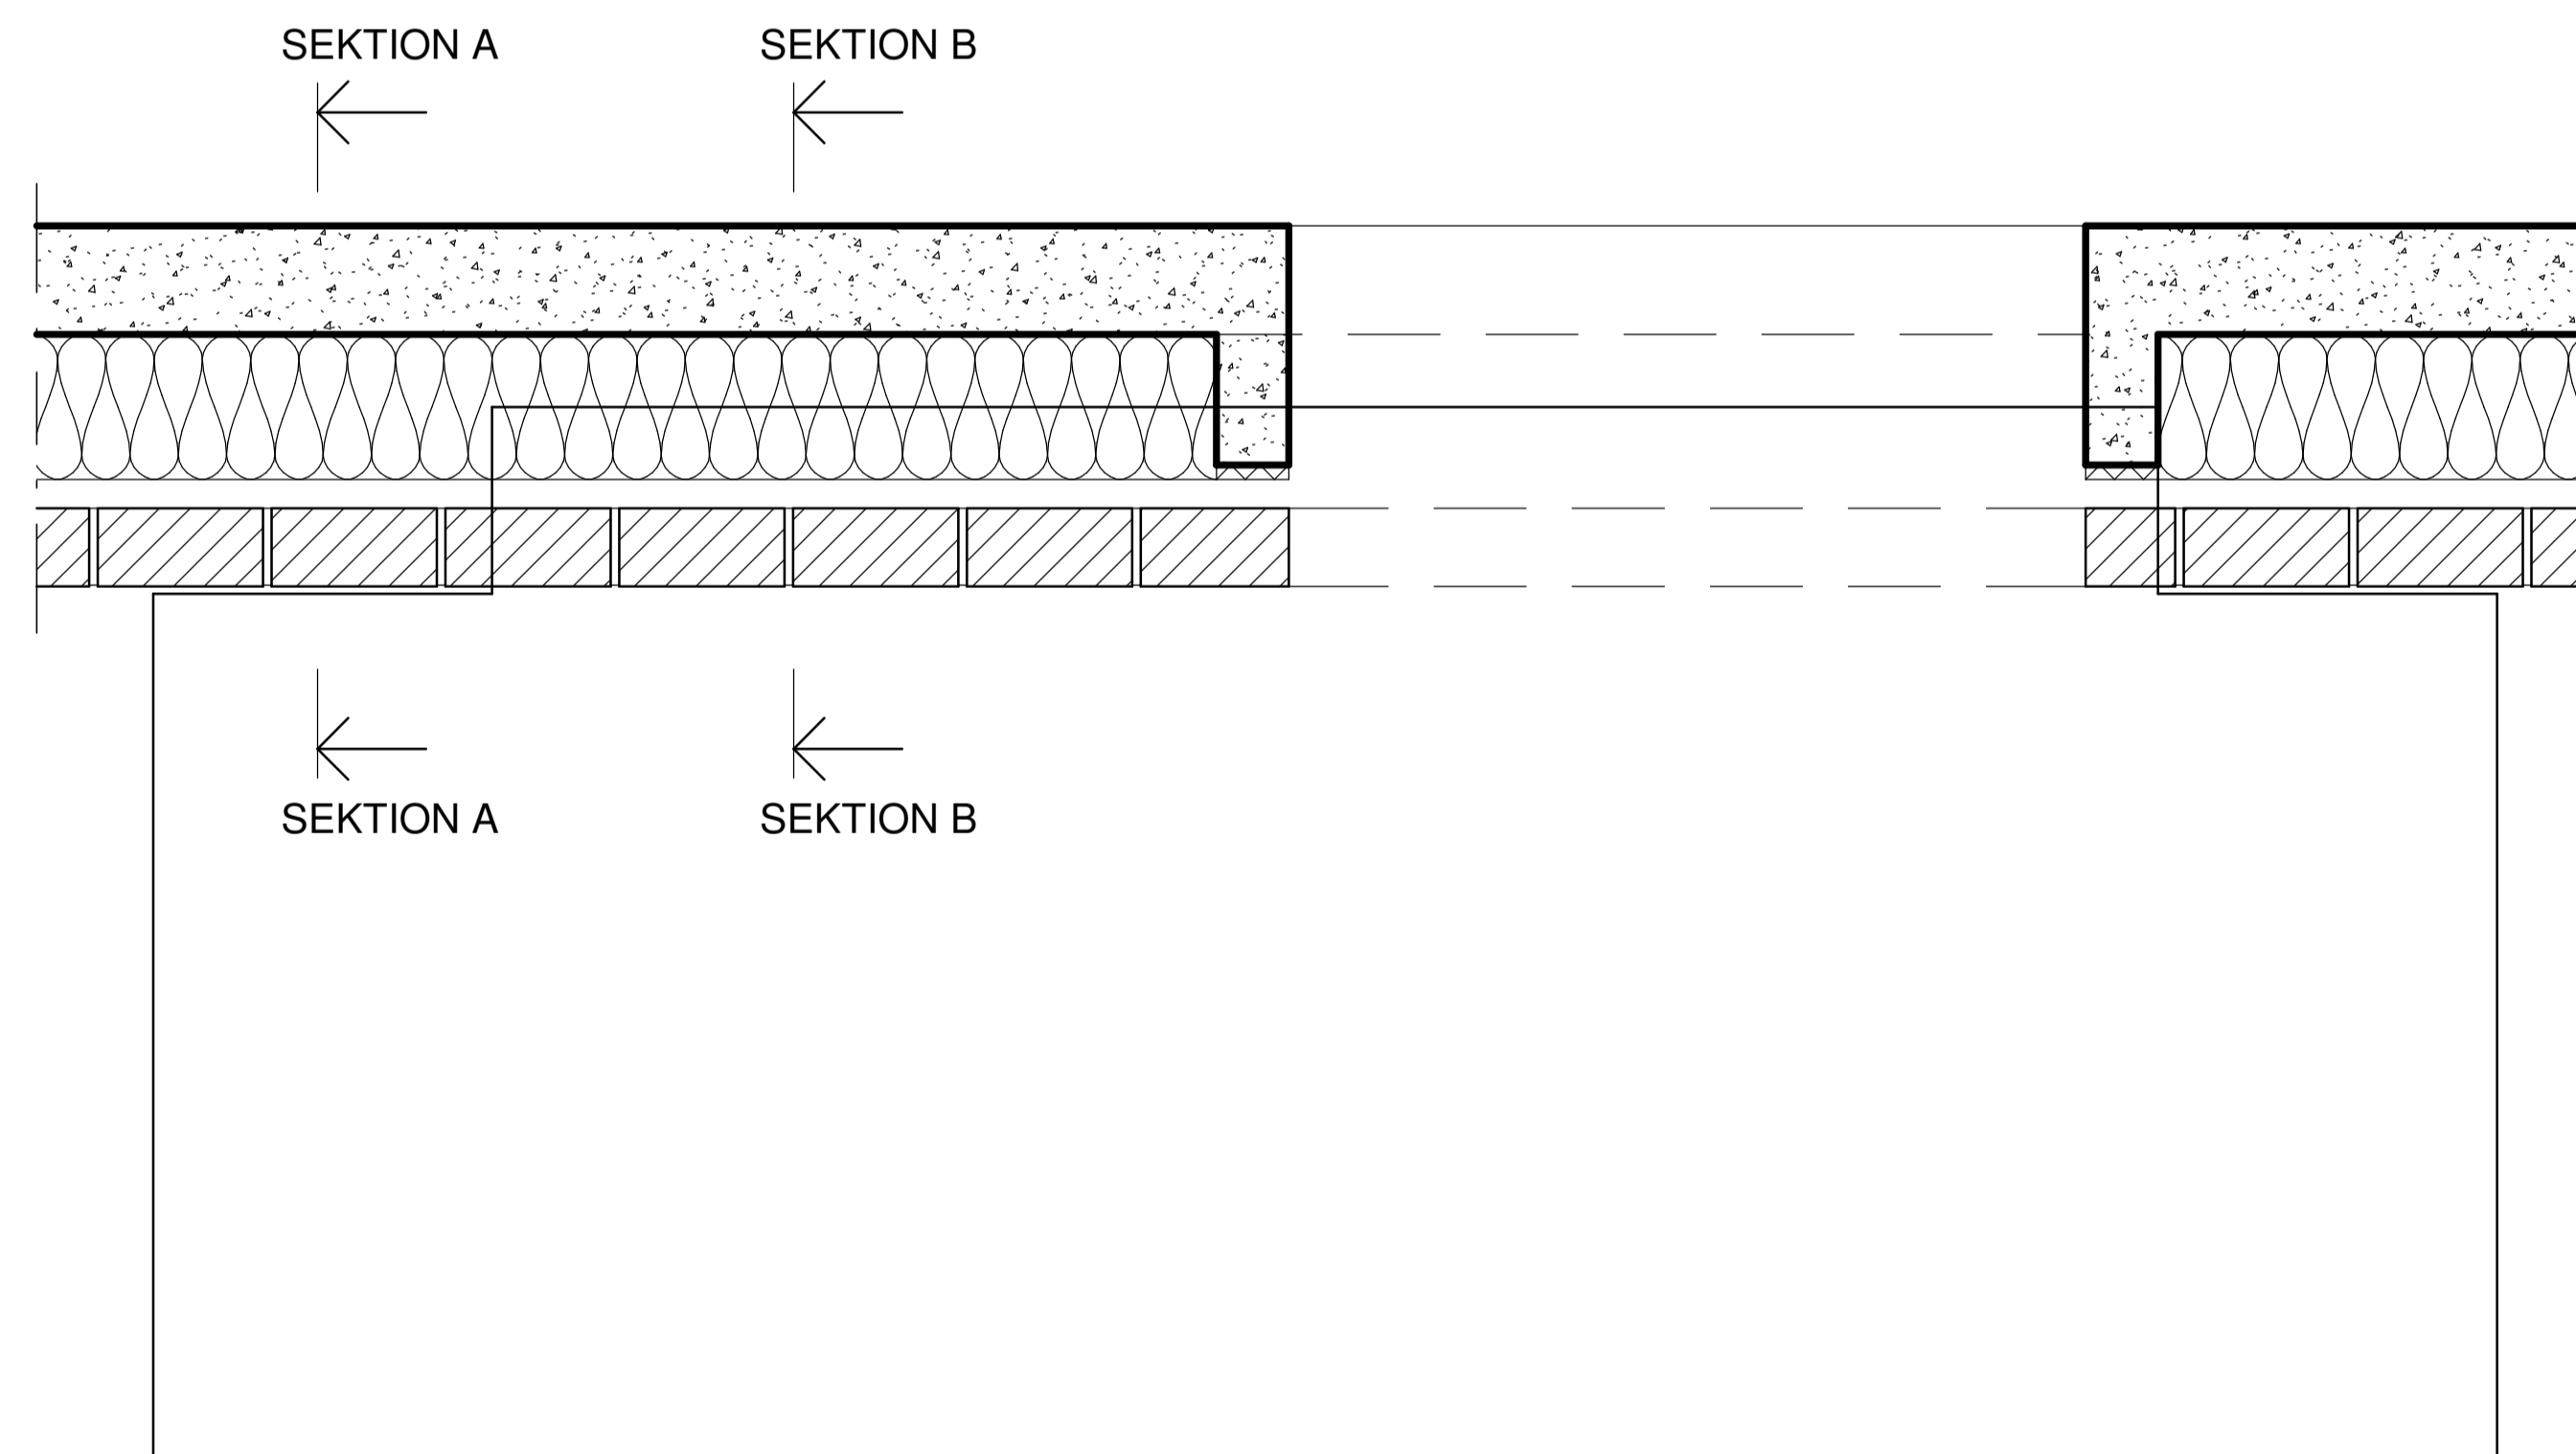

SEKTION A

SEKTION B

SEKTION A

SEKTION B

REV	ÄNDRING	DATUM
-----	---------	-------

PRINCIPHANDLING



UPPDRAG NR -	KONSTRUERAD AV FL	HANDLÄGGARE FL
DATUM 2021-11-19	ANSVARIG FL	

TEGELMÄSTER - PRINCIPDETALJ

BALKONGPLATTA, GENOMSLÄPP AV TEGEL		
SKALA A1 1 : 10	NUMMER T-26.6-0007	REV