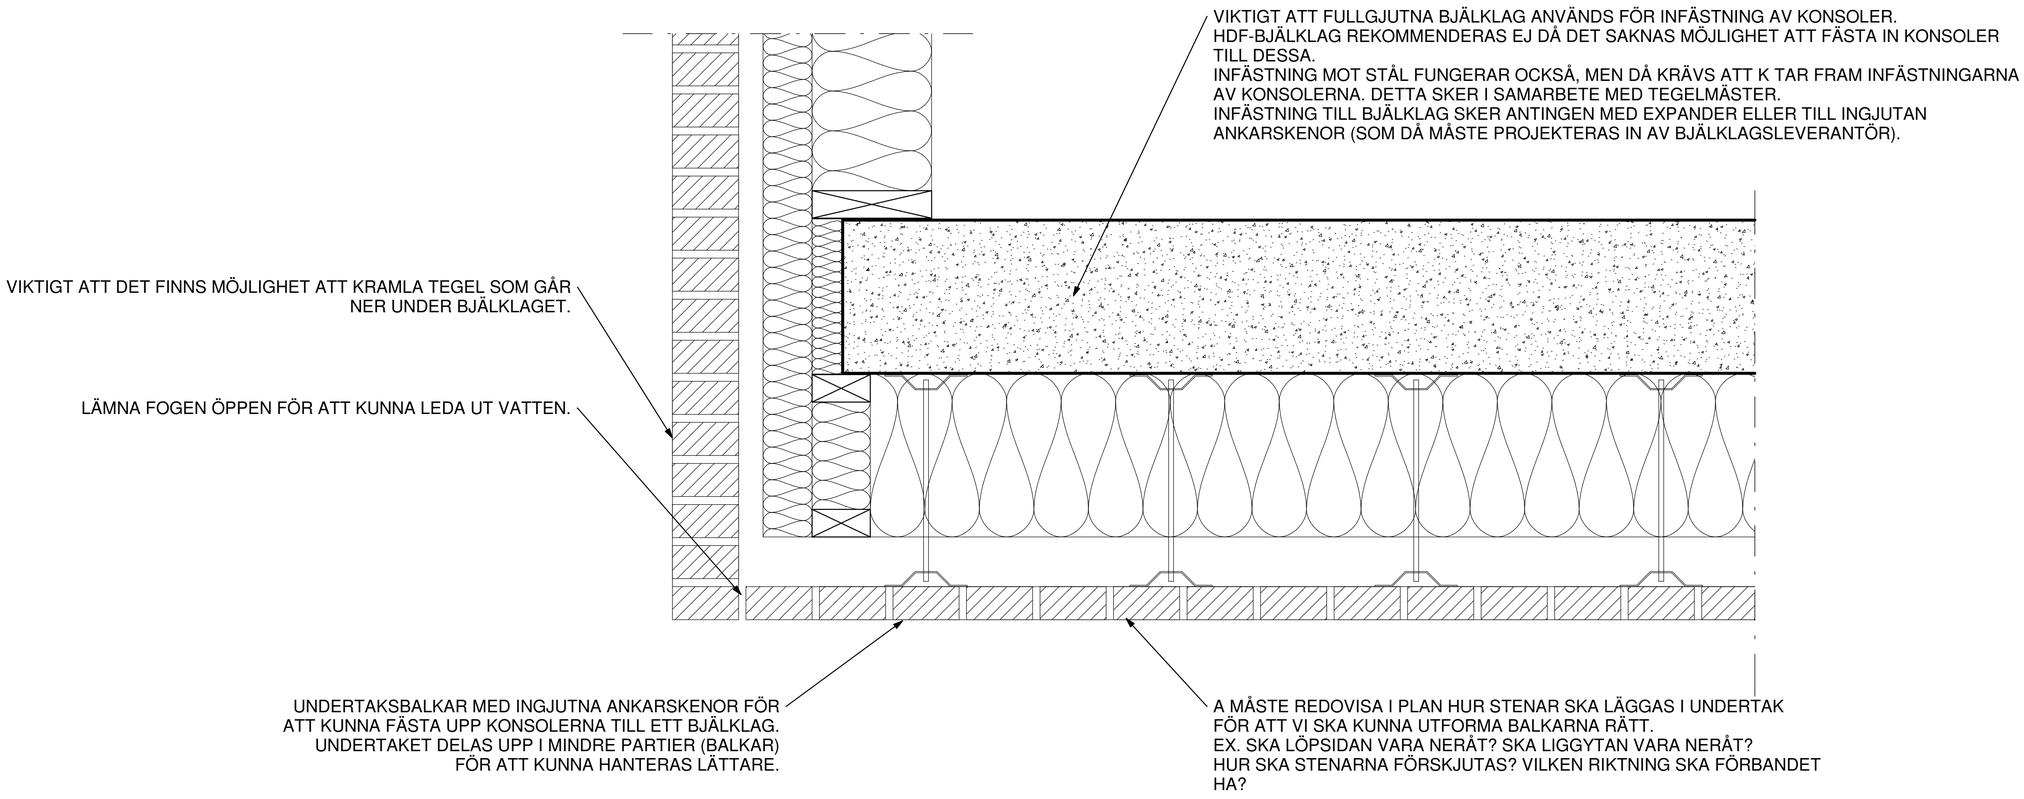

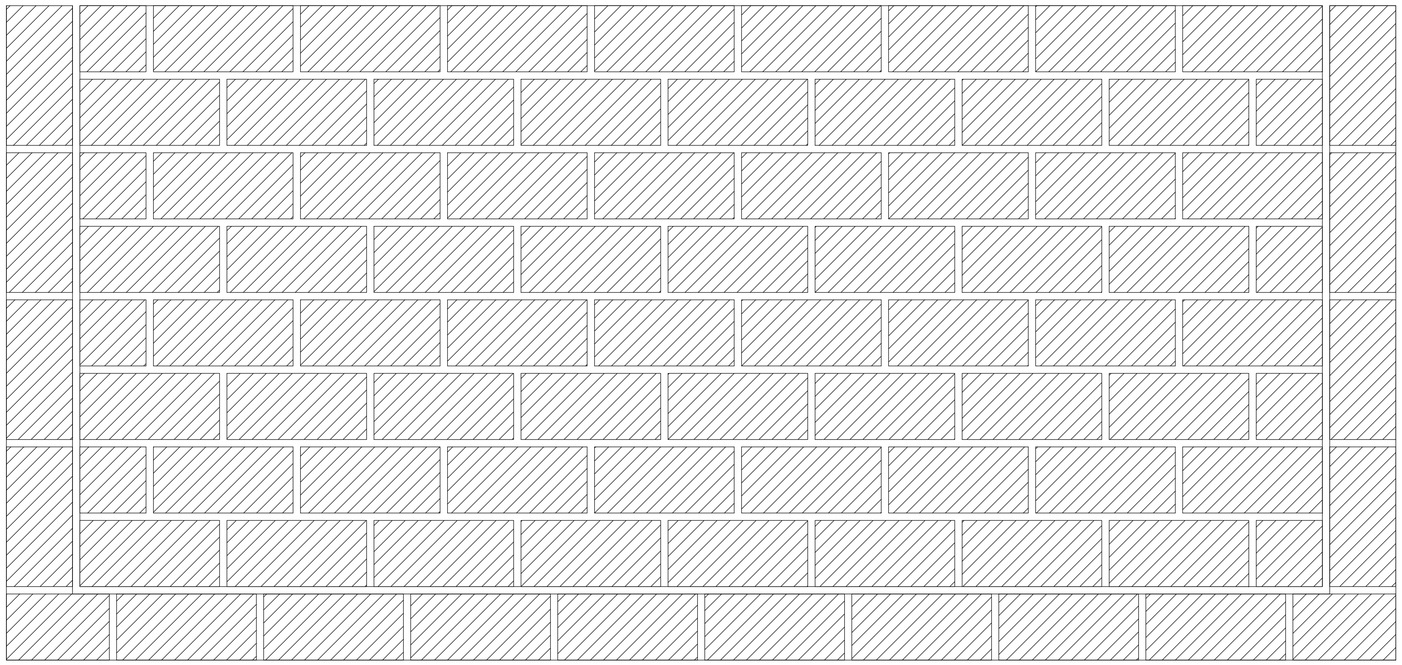

EXEMPEL PÅ UNDERTAK I PLANVY.
HÄR MED LIGGYTAN NERÅT OCH HALVSTENSFÖRSKJUTNING.

FÖRKLARINGAR:

REV	ÄNDRING	DATUM

PRINCIPHANDLING

tegelmäster®

UPPDRAG NR	KONSTRUERAD AV	HANDLÄGGARE
-	FL	FL
DATUM	ANSVARIG	
2021-11-19	FL	

TEGELMÄSTER - PRINCIPDETALJ

UNDERTAK AV TEGEL

SKALA A1	NUMMER	REV
1 : 5	T-26.6-0011	