



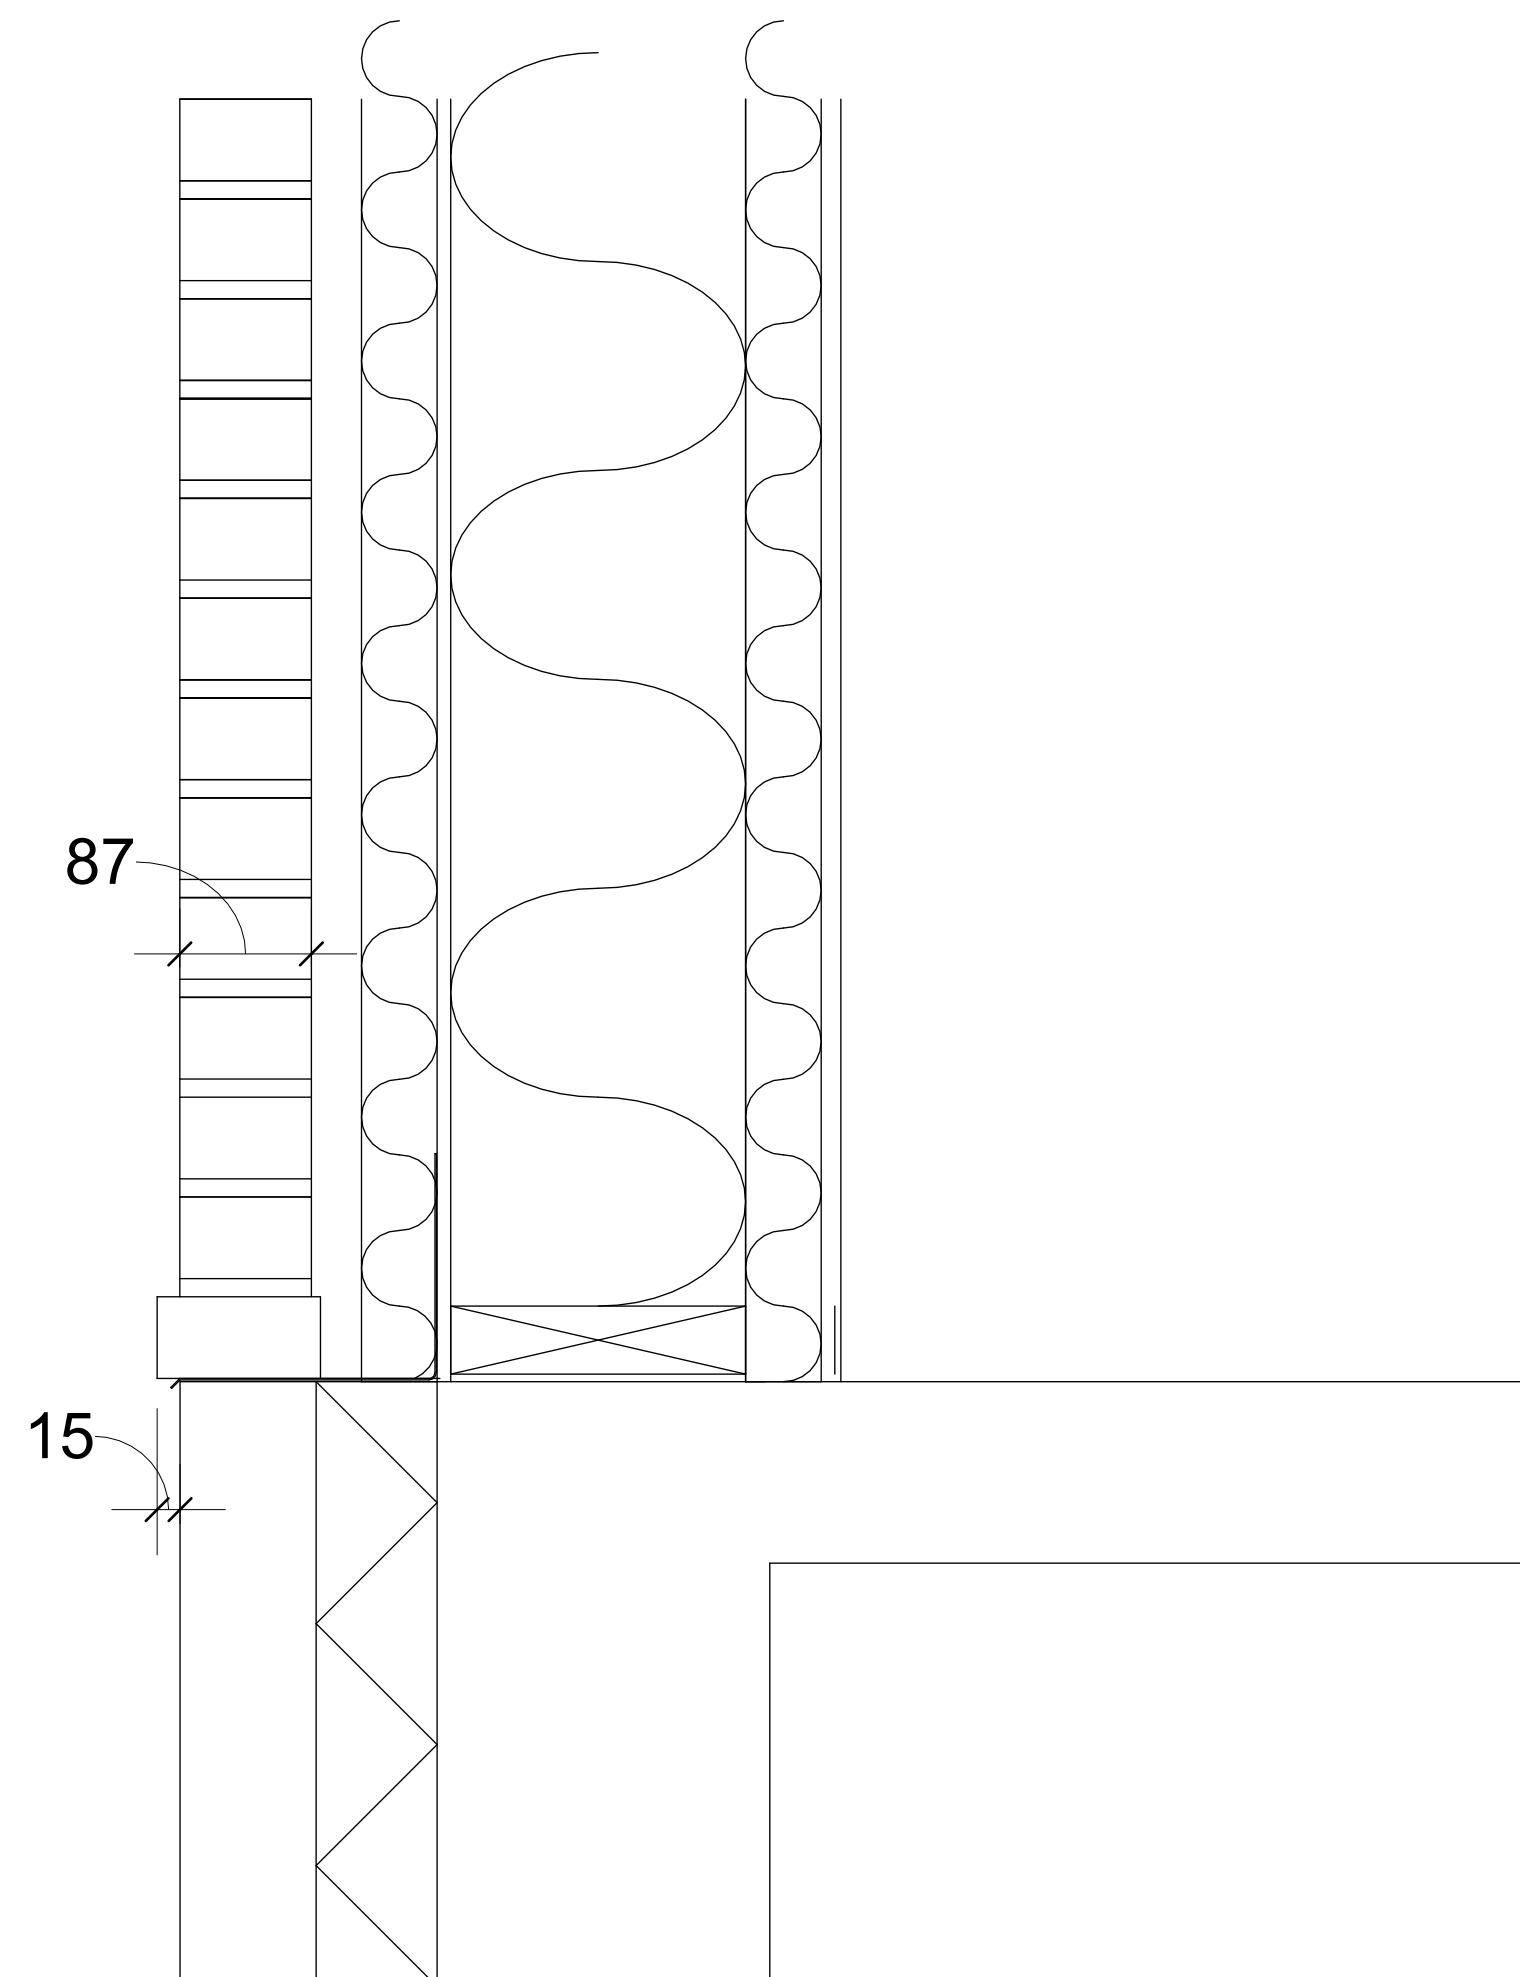


COMPACT BRICK/DNF UTKRAGNING SOCKEL
1 : 5 (A1)

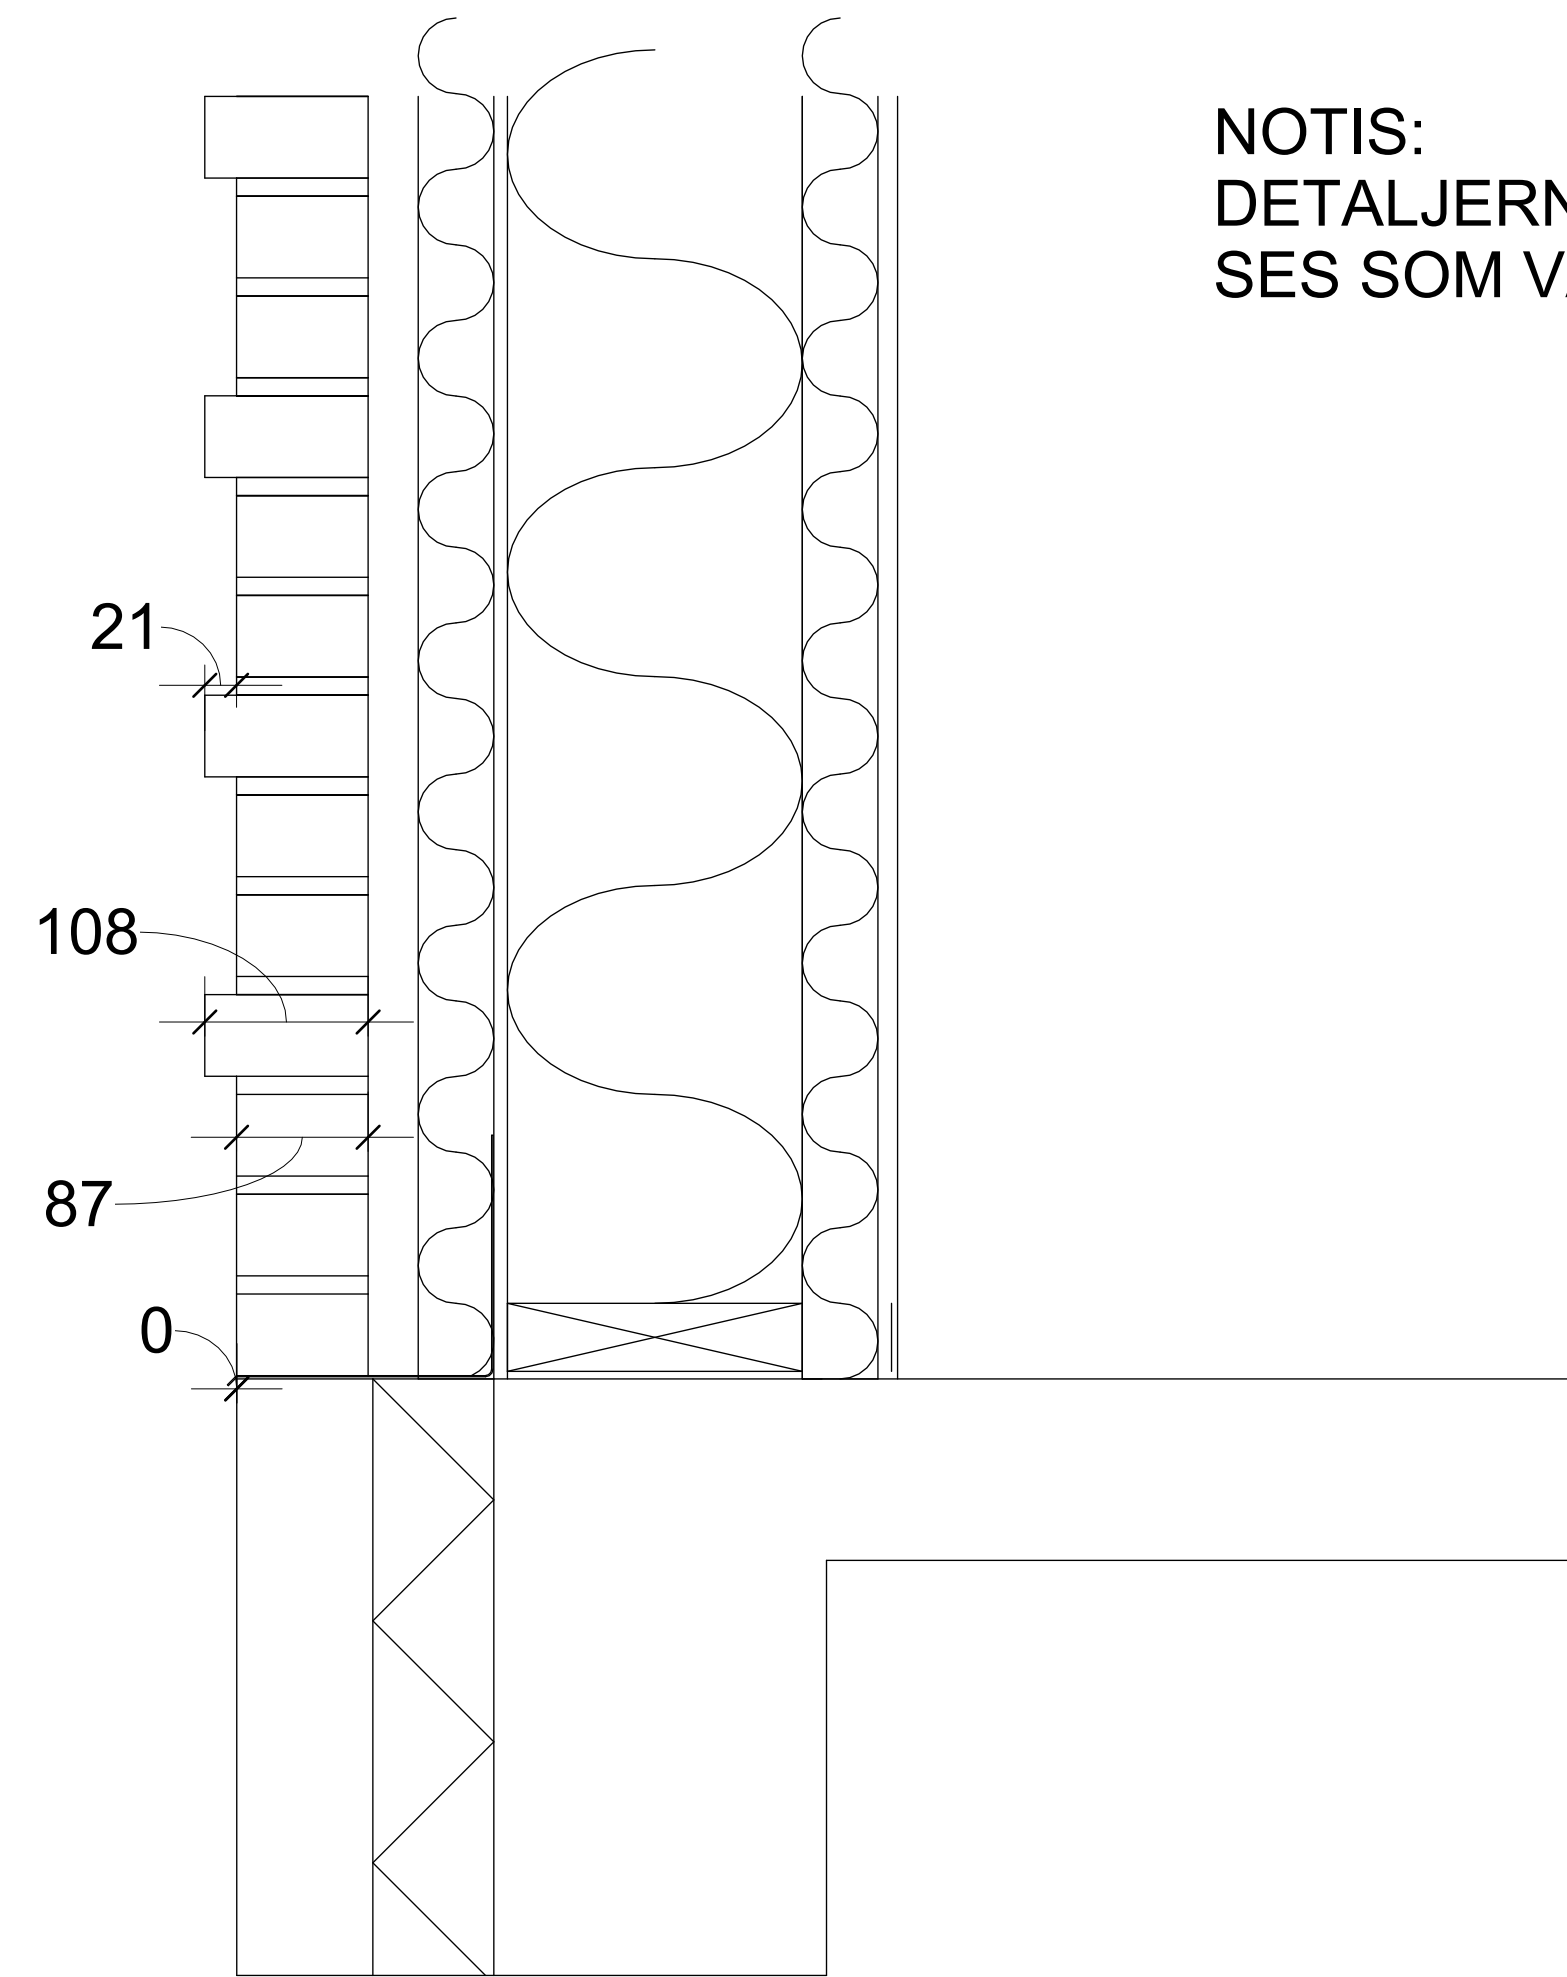

COMPACT BRICK/DNF LIVFÖRSKJUTNING
1 : 5 (A1)

NOTIS:
DETALJERNA SKA ENDAST
SES SOM VÄGLEDANDE

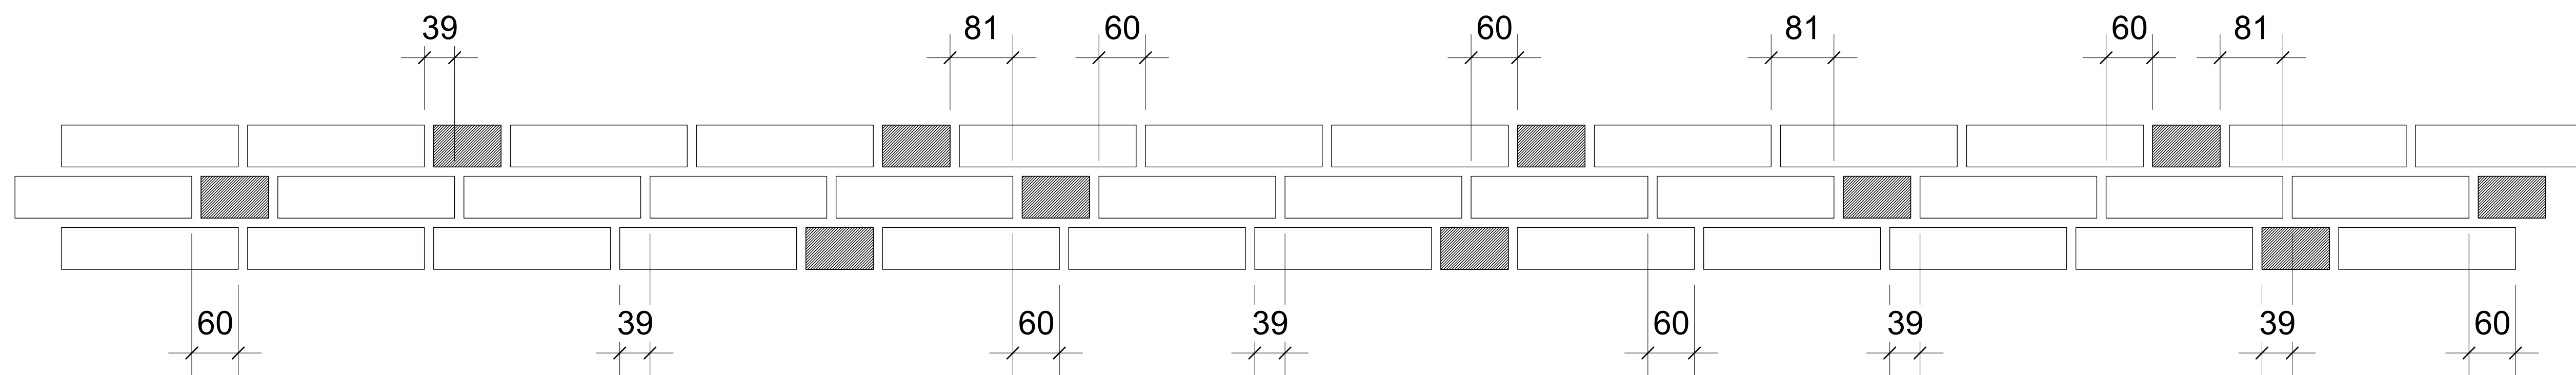

FÖRBAND COMPACT BRICK
1 : 5 (A1)

NOTIS:
ETT VILT FÖRBAND BEHÅLLER INTE EN FÖRSKJUTNING OM 60 MM VID MURNING MED EN CB-KOPP.
FÖR ATT ERHÅLLA ETT VANLIGT VILT FÖRBAND MED CB KAN LÖPEN KAPAS TILL 108 MM OCH ANVÄNDAS SOM KOPP.

FÖRKLARINGAR:

REV	ÄNDRING	DATUM
-----	---------	-------

PRINCIPSKISSER



UPPDRAG NR	KONSTRUERAD AV	HANDLÄGGARE
DATUM	ANSVARIG	
2026-01-15	AP	

CB PRINCIPLÖSNINGAR

SKALA A1	NUMMER	REV
1 : 5	T-26.6-0001	