


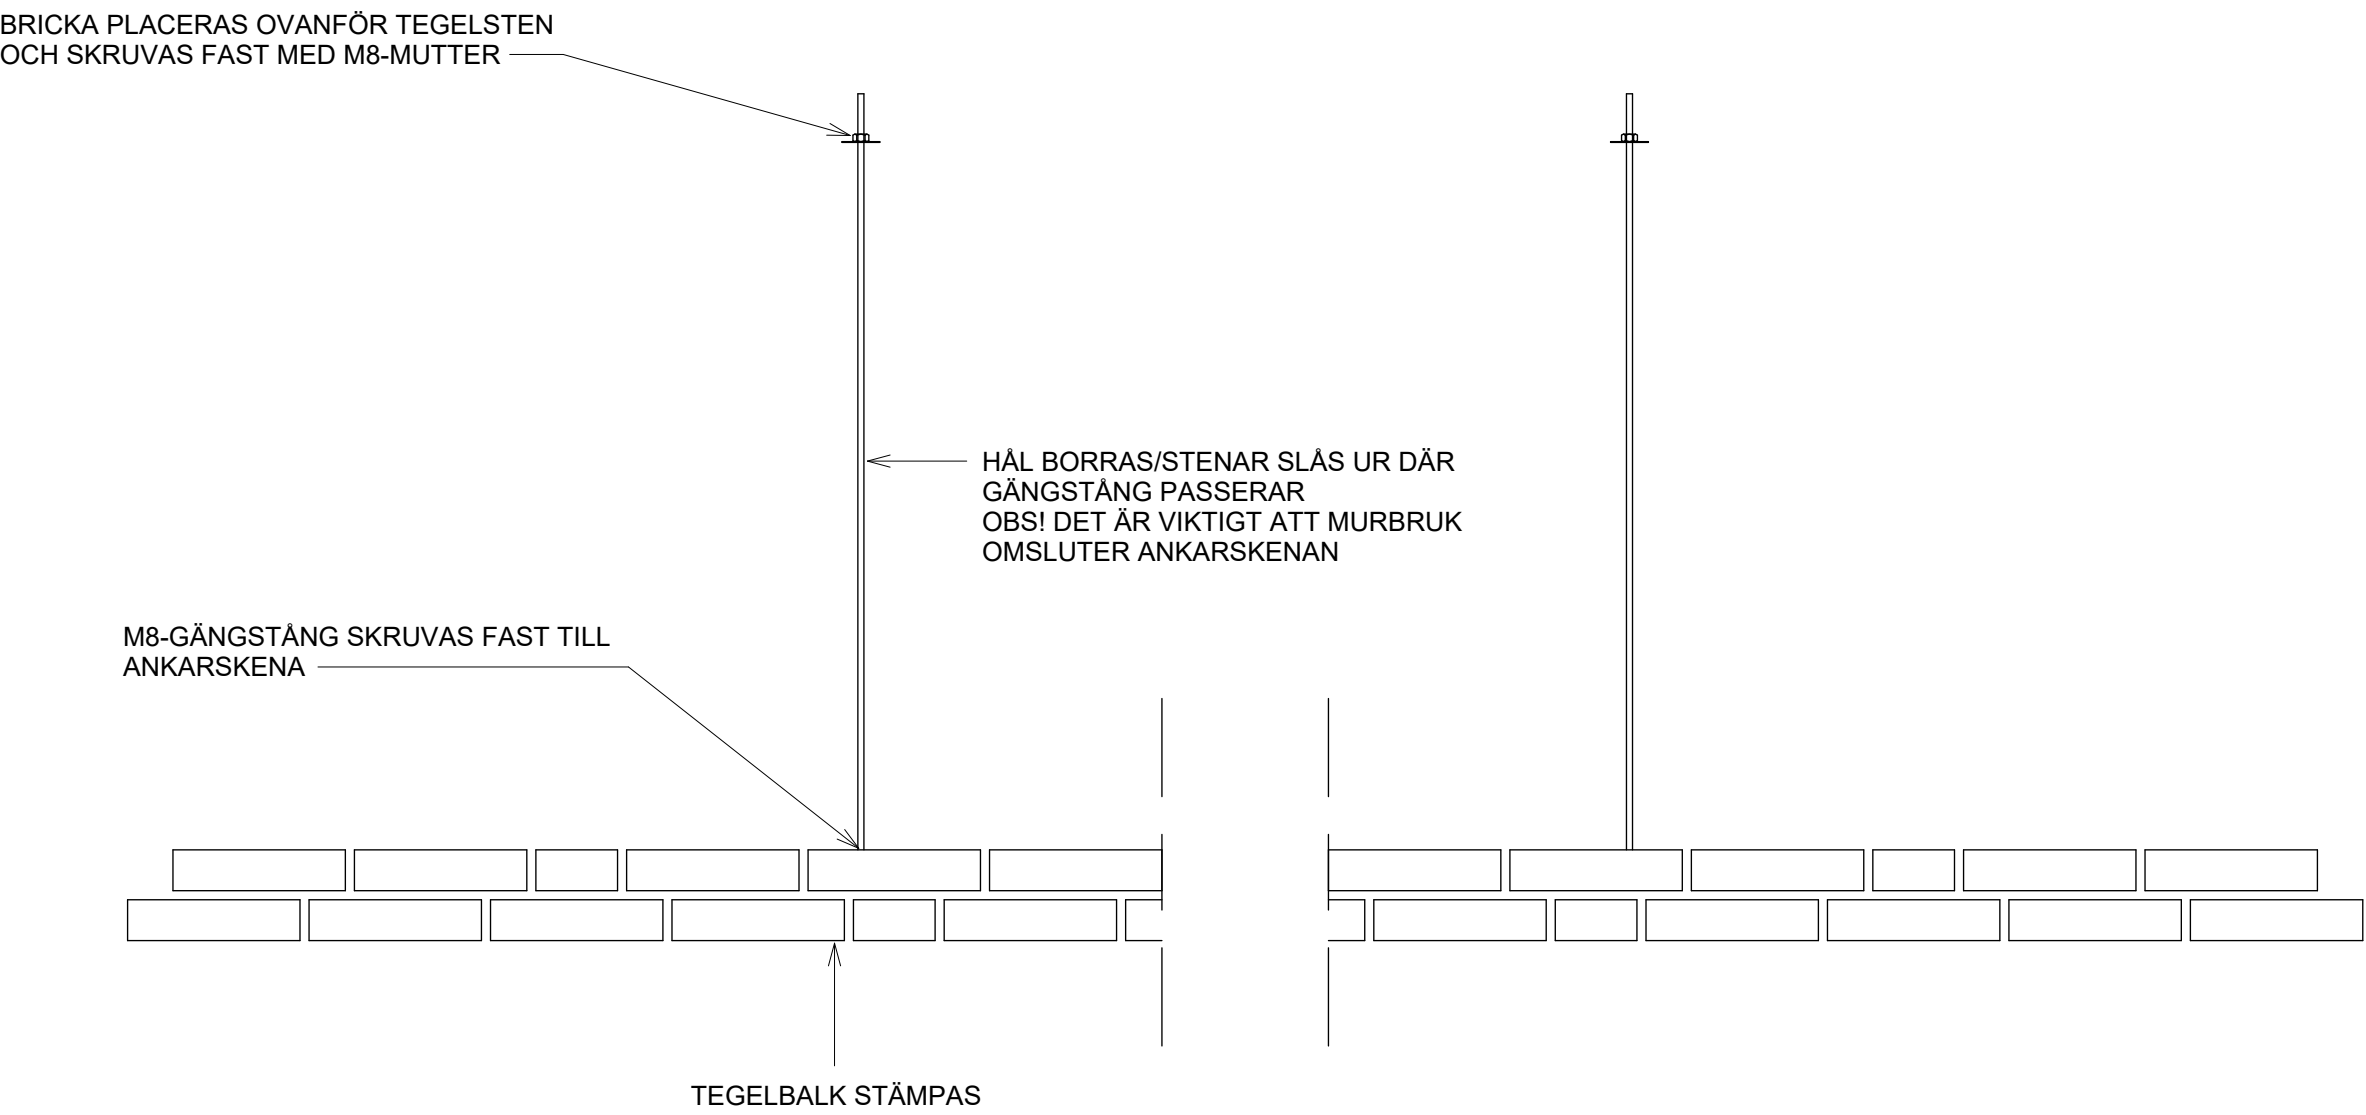

MURVERKSANKARE
1 : 10 (A1)

FÖRKLARINGAR:

REV	ÄNDRING	DATUM

PRINCIPSKISSER



UPPDRAK NR	KONSTRUERAD AV	HANDLÄGGARE
DATUM	ANSVARIG	
2026-02-03	AP	

MURVERKSANKARE

SKALA A1	NUMMER	REV
1 : 10	T-26.6-0006	