


FÖRKLARINGAR:

DETALJ SKA SES SOM FÖRSLAG.

TANKEN MED DETALJEN ÄR ENDAST ATT GE KOMMENTARER PÅ VAD SOM VI ANSER VARA VIKTIGT ATT TÄNKA PÅ, MED HÄNSEENDE PÅ TEGLET.

VÄGGUPPBYGGNAD M.M. ÄR BARA INRITAT FÖR ILLUSTRATION.

RÄDGÖR MED TEGELMÄSTER OM FRÅGOR GÄLLANDE ER SPECIFIKA BYGGNAD.

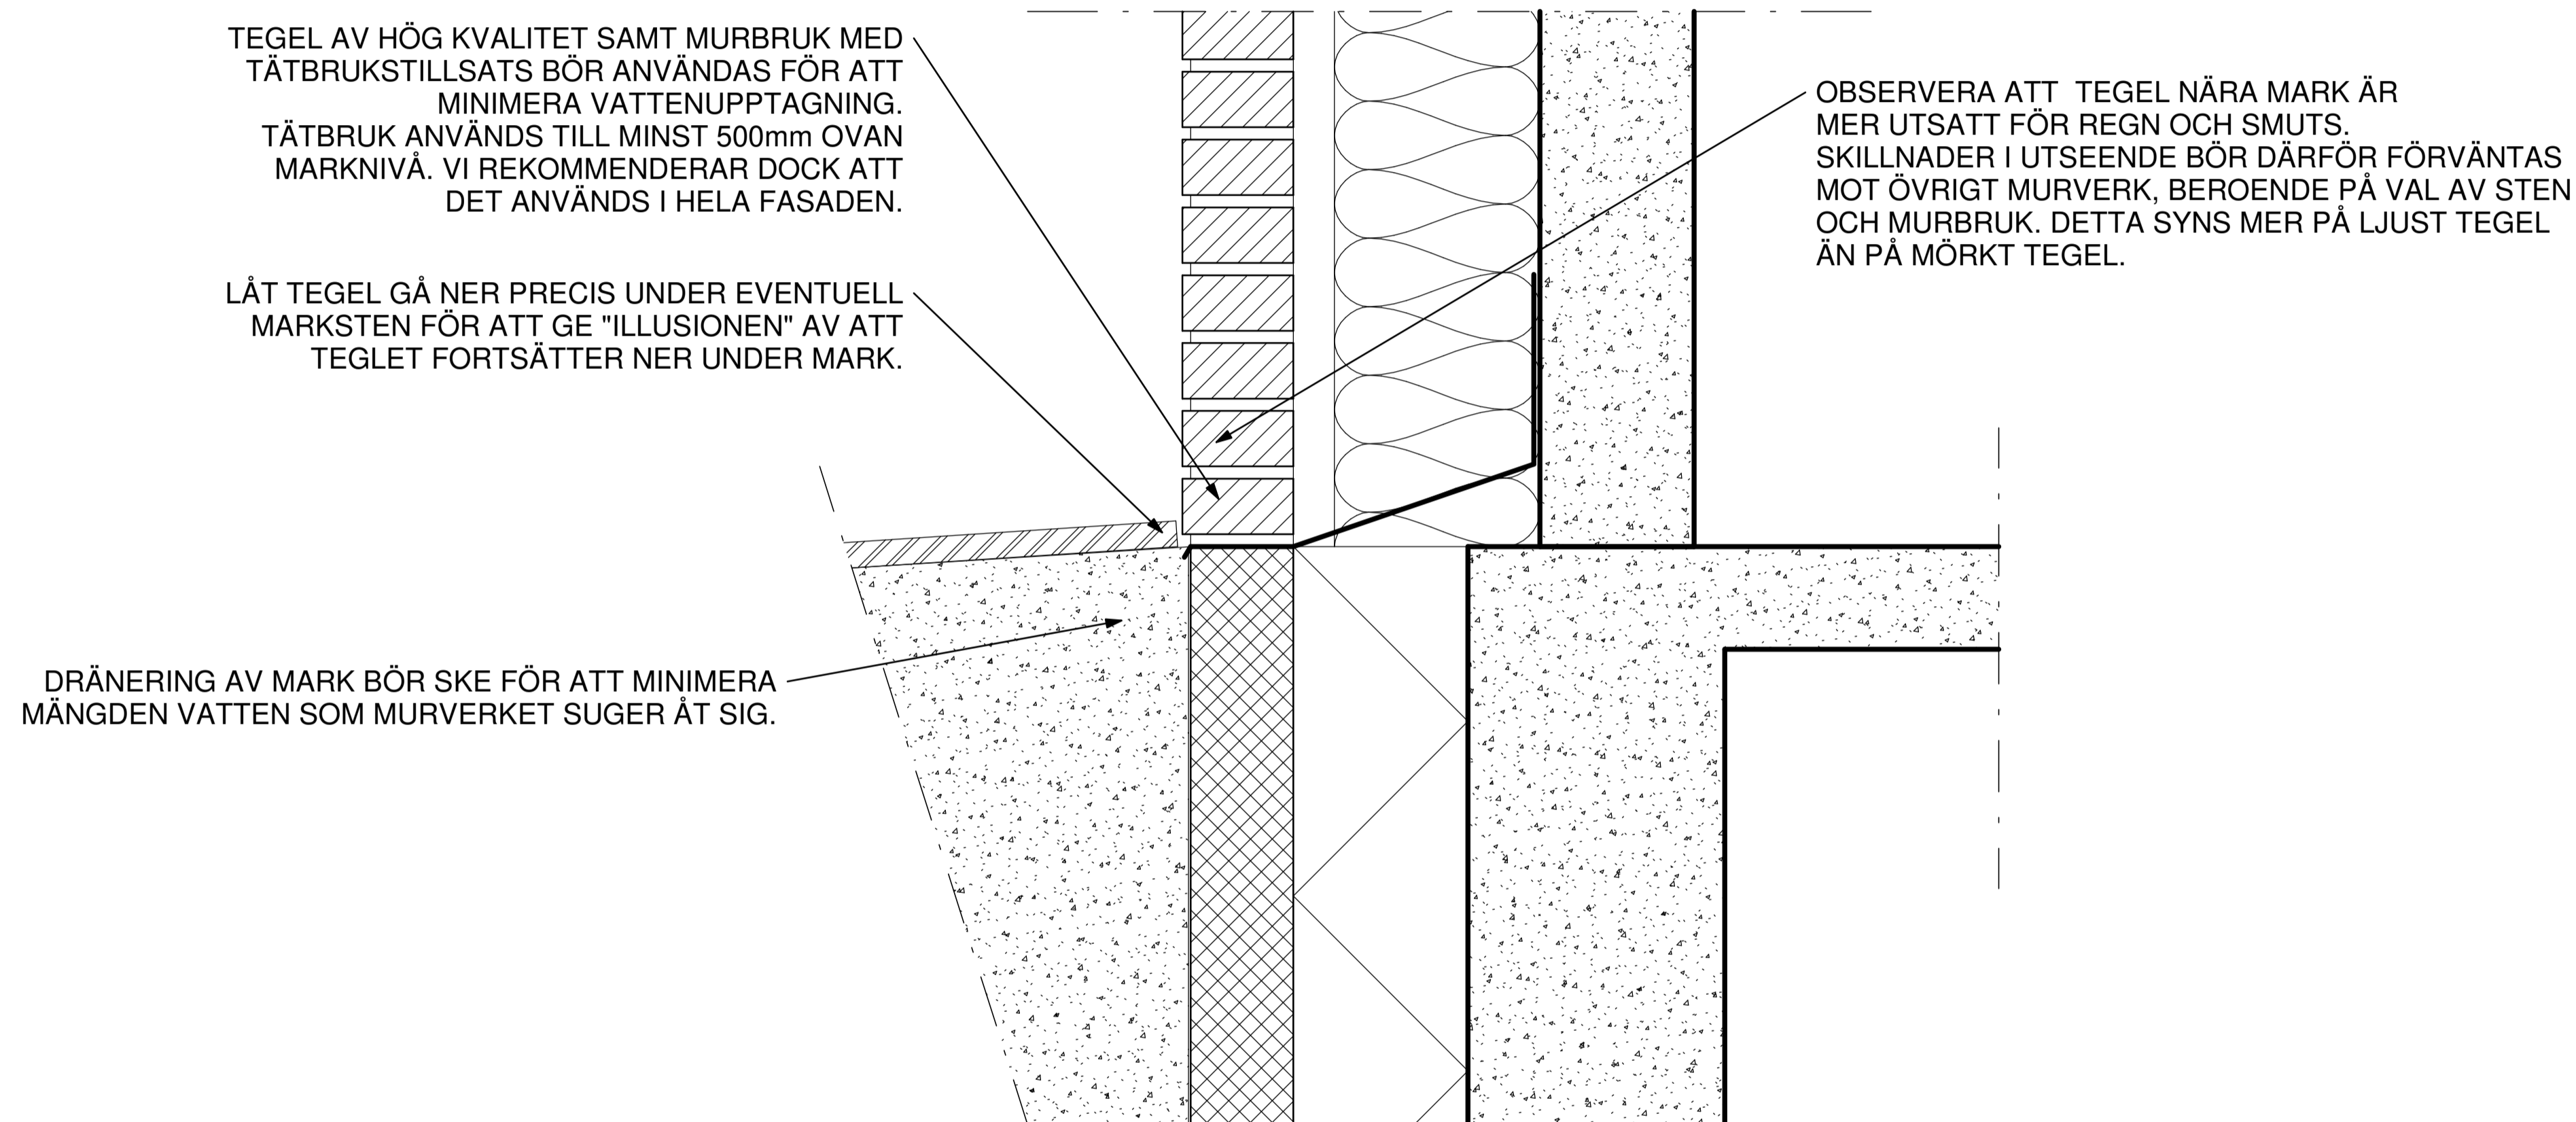

REV	ÄNDRING	DATUM
-----	---------	-------

PRINCIPHANDLING



UPPDRAG NR	KONSTRUERAD AV	HANDLÄGGARE
-	FL	FL

DATUM	ANSVARIG
2021-11-19	FL

TEGELMÄSTER - PRINCIPDETALJ

TEGEL UNDER MARK, ALT 1

SKALA A1	NUMMER	REV
1 : 5	T-26.6-0003	

