


FÖRKLARINGAR:

DETALJ SKA SES SOM FÖRSLAG.

TANKEN MED DETALJEN ÄR ENDAST ATT GE KOMMENTARER PÅ VAD SOM VI ANSER VARA Viktigt att tänka på, med hänseende på teglet.

VÄGGUPPBYGGNAD M.M. ÄR BARA INRITAT FÖR ILLUSTRATION.

RÅDGÖR MED TEGELMÄSTER OM FRÅGOR GÄLLANDE ER SPECIFIKA BYGGNAD.

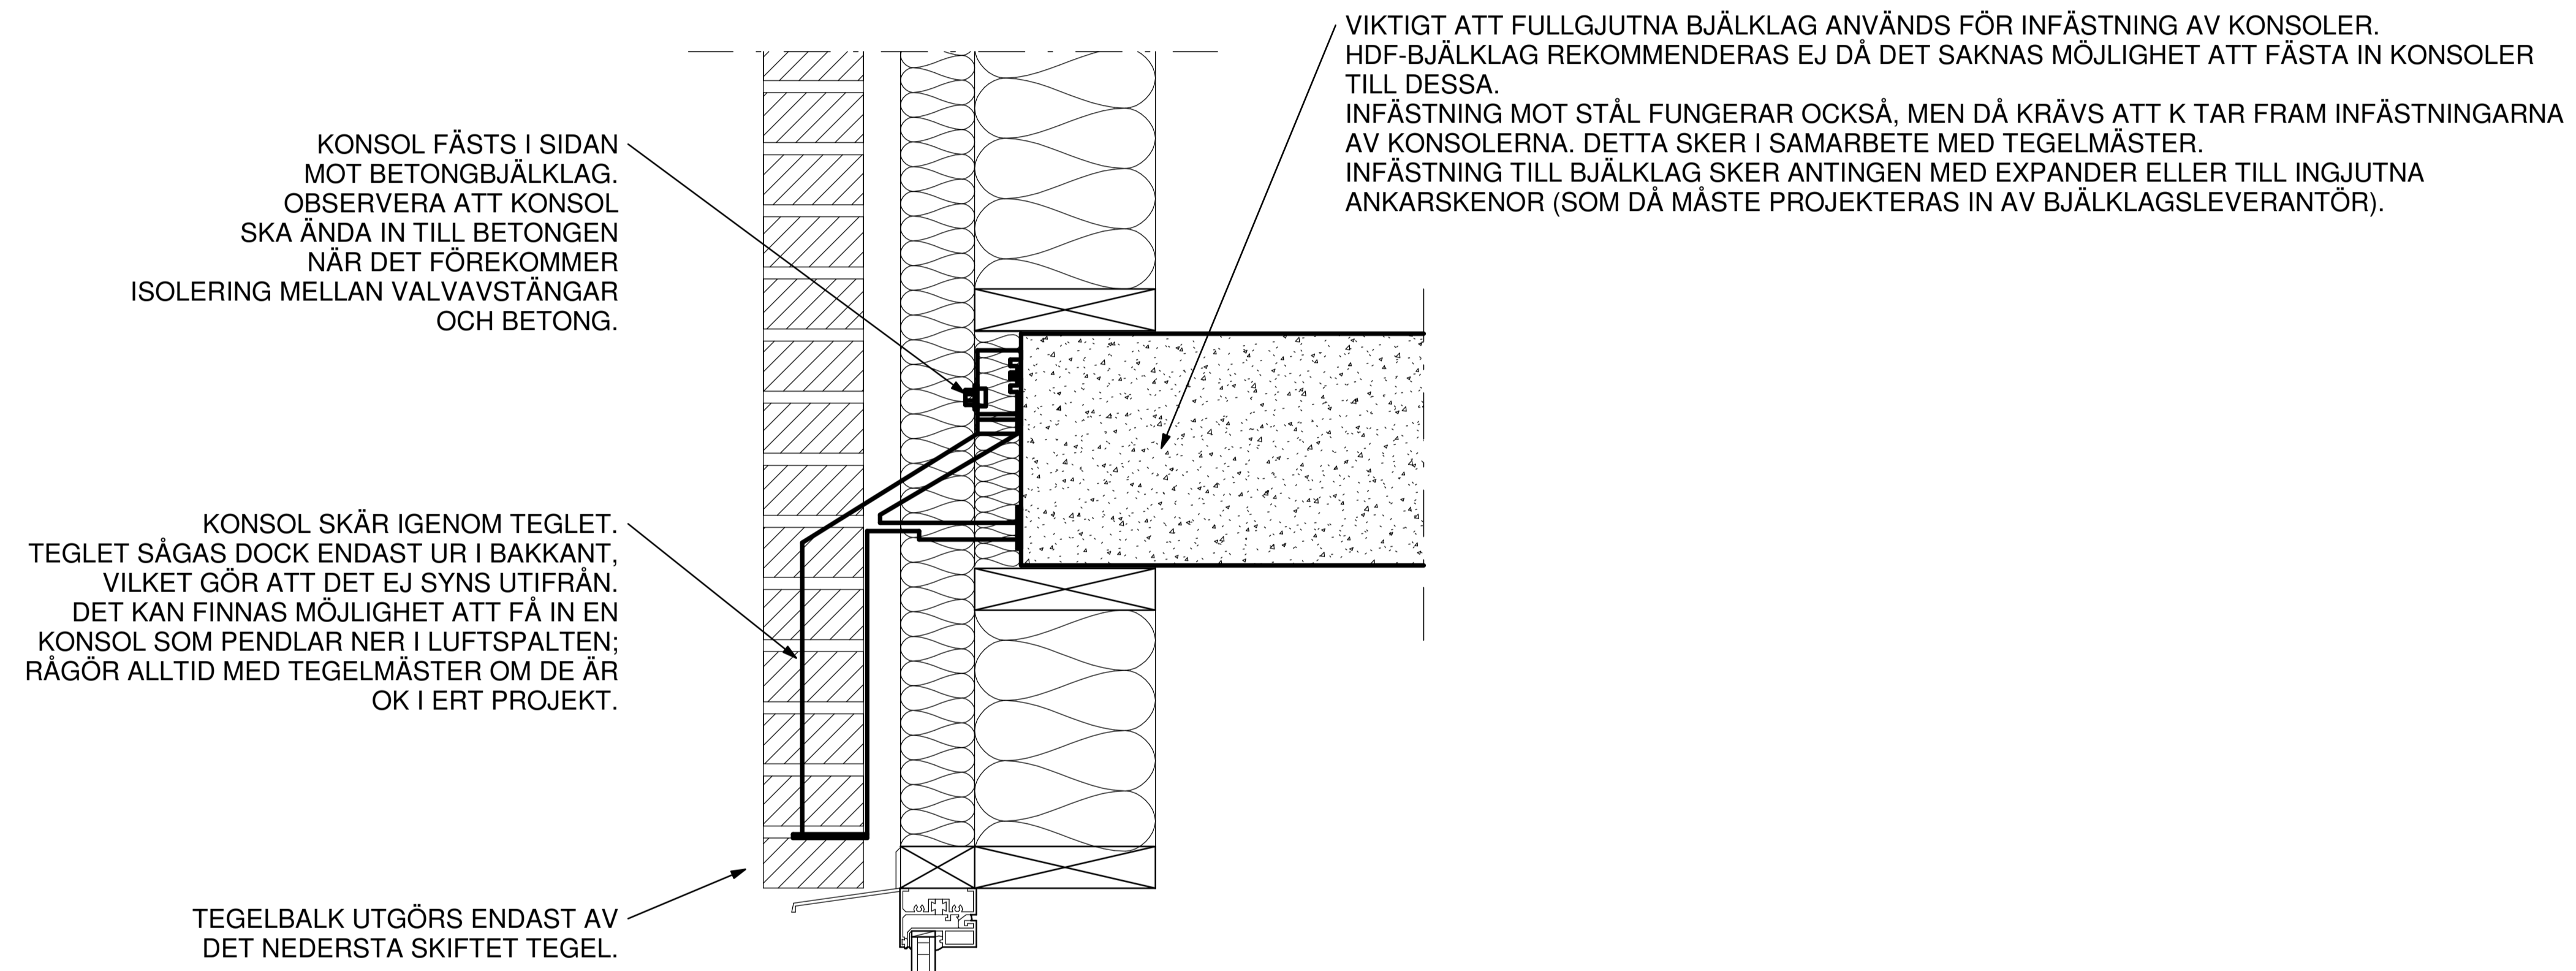

REV	ÄNDRING	DATUM
-----	---------	-------

PRINCIPHANDLING



UPPDRAG NR -	KONSTRUERAD AV FL	HANDLÄGGARE FL
DATUM 2021-11-19	ANSVARIG FL	

TEGELMÄSTER - PRINCIPDETALJ

KONSOL MED TEGELBALK

SKALA A1 1 : 5	NUMMER T-26.6-0012	REV
-------------------	-----------------------	-----

