


SKIFTESGÅNGEN ÄR HÖJDEN AV EN STEN PLUS EN LIGGFOG. NORMALT FÖRSÖKER MAN FÅ IN 3 SKIFT PÅ 200mm HÖJD, VILKET GER 12-13mm FOGTJOCKLEK VID ANVÄNDNING AV TEGEL I DANSKT FORMAT.

NEDAN EXEMPEL VISAR EN SKIFTESGÅNGSBERÄKNING INTILL ETT FÖNSTER MED HÖJDEN 1510mm.

DET ÄR VIKTIGT ATT PLANERAR FÖR HUR SKIFTESGÅNGEN SKA SE UT PÅ AKTUELLT PROJEKT. OLIKA NIVÅER PÅ ÖK/UK FÖNSTER KAN STÄLLA TILL DET OM MAN INTE ANPASSAR DET EFTER SKIFTESGÅNGEN.

OBSERVERA DOCK ATT SKIFTESGÅNGEN KAN SKILJA LITE MELLAN OLIKA DELAR AV Huset, MEN ATT DET ALLTID BÖR REFLEKTERAS ÖVER FÖR ATT NI TE STÖTA PÅ PROBLEMATIK.

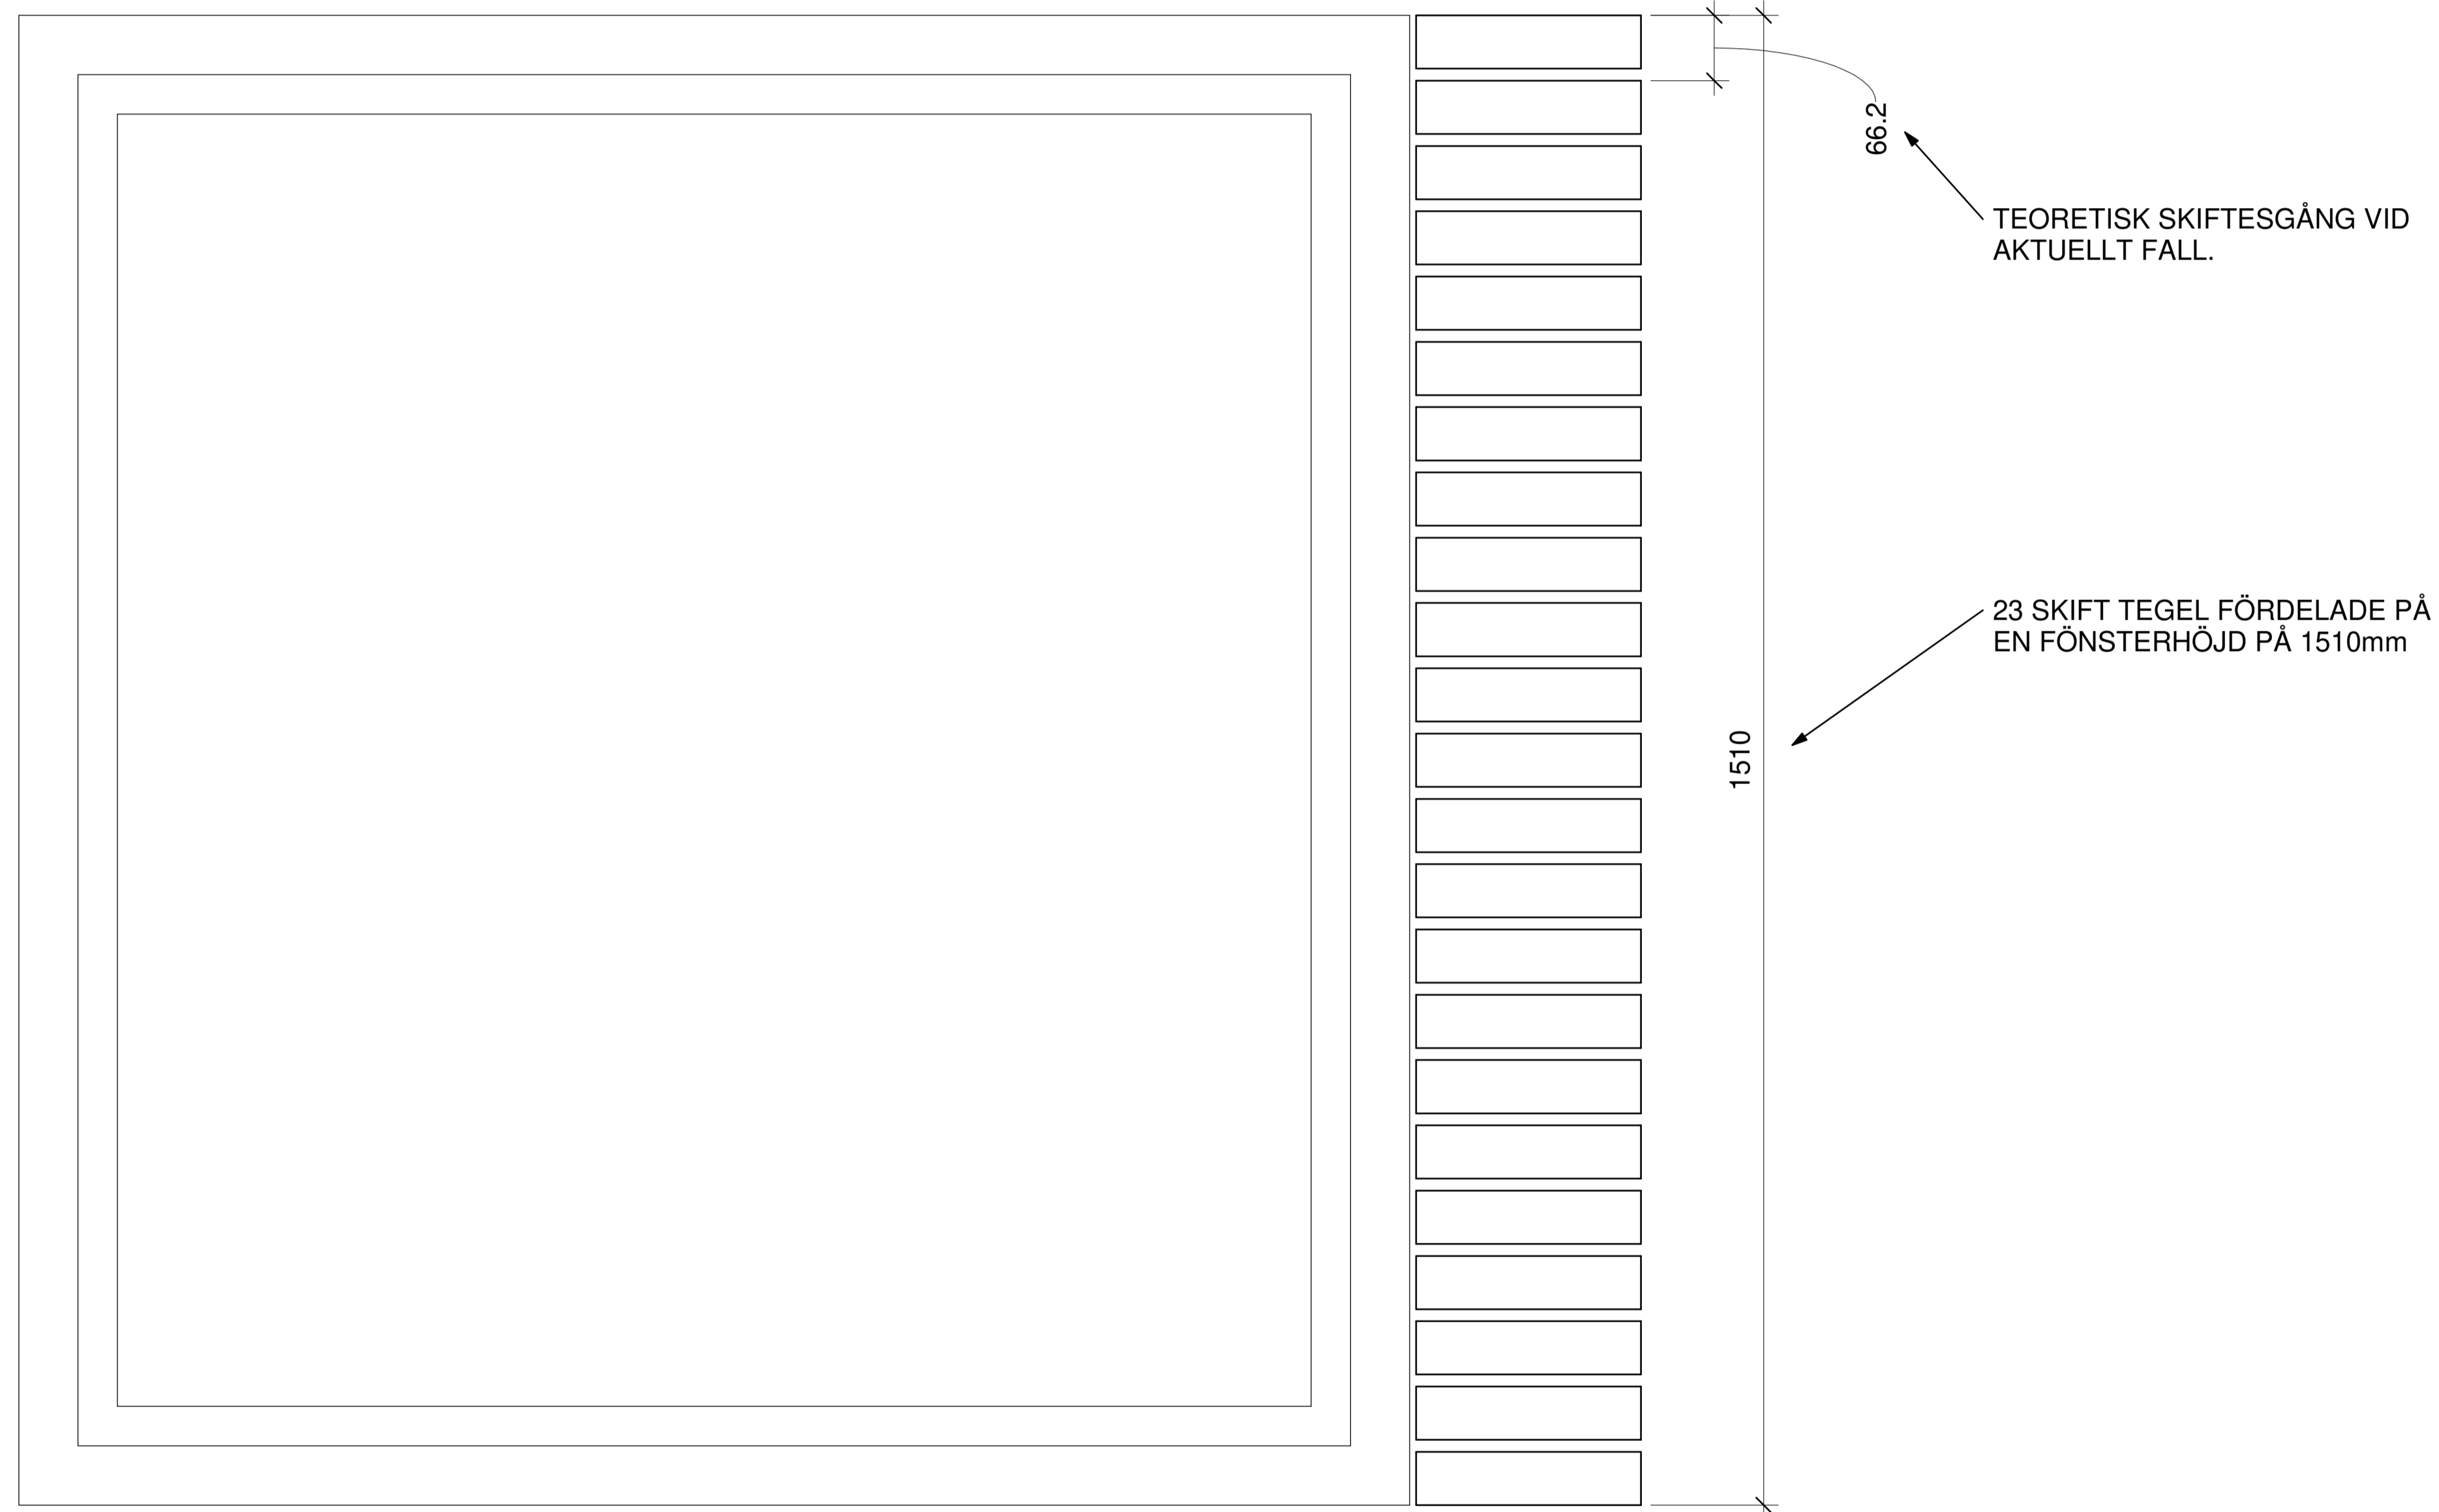

FÖRKLARINGAR:

DETALJ SKA SES SOM FÖRSLAG.

TANKEN MED DETALJEN ÄR ENDAST ATT GE KOMMENTARER PÅ VAD SOM VI ANSER VARA VIKTIGT ATT TÄNKA PÅ, MED HÄNSEENDE PÅ TEGLET.

VÄGGUPPBYGGNAD M.M. ÄR BARA INRITAT FÖR ILLUSTRATION.

RÄDGÖR MED TEGELMÄSTER OM FRÅGOR GÄLLANDE ER SPECIFIKA BYGGNAD.

REV	ÄNDRING	DATUM
-----	---------	-------

PRINCIPHANDLING



UPPDRAG NR	KONSTRUERAD AV	HANDLÄGGARE
-	FL	FL
DATUM	ANSVARIG	
2021-11-19	FL	

TEGELMÄSTER - PRINCIPDETALJ

SKIFTESGÅNG	SKALA A1	NUMMER	REV
	1 : 5	T-26.6-0013	