


FÖRKLARINGAR:

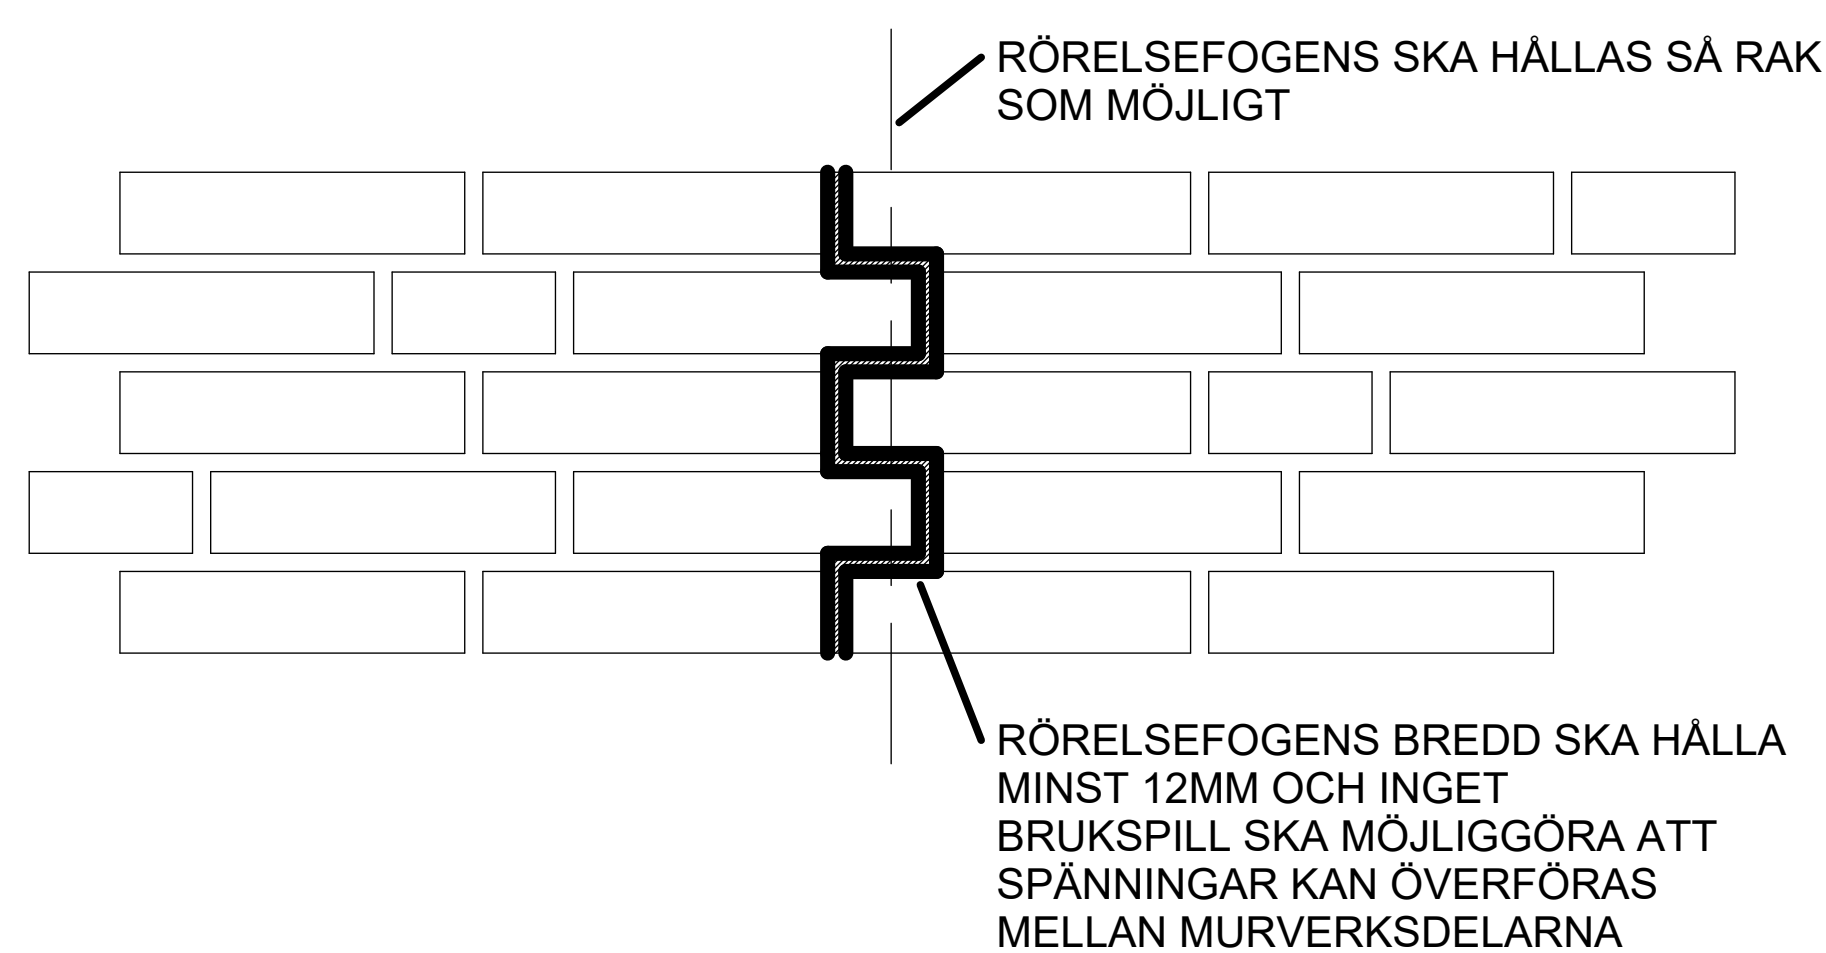

RÖRELSEFOG I FÖRBAND

1 : 5 (A1)

REV	ÄNDRING	DATUM

PRINCIPSKISSER



UPPDRAG NR	KONSTRUERAD AV AL	HANDLÄGGARE AP
DATUM 2026-01-15	ANSVARIG AP	

RÖRELSEFOG I FÖRBAND

SKALA A1 1 : 5	NUMMER T-26.6-0003	REV
-------------------	-----------------------	-----